


4820
1219 927 2534

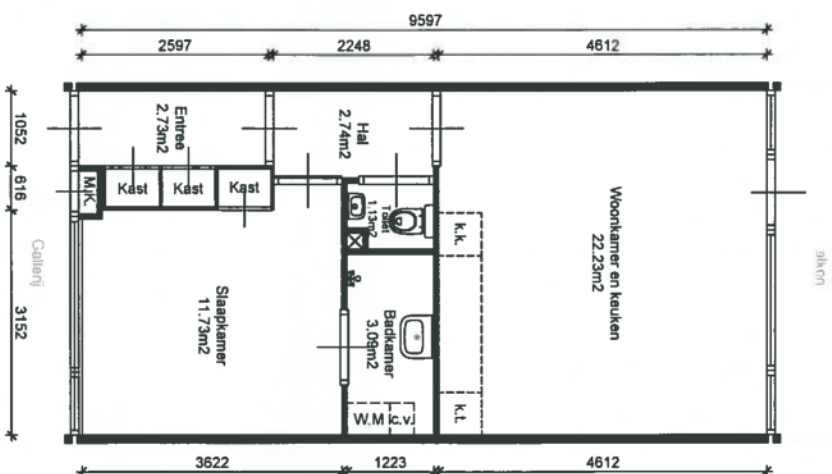

Woningtype komt tevens gespiegeld voor.
Aan deze tekening kunnen geen rechten worden ontleend. De maten kunnen in werkelijkheid afwijken.

Gebruiksoppervlak (m²)

Woonlaag 46.26 m²

Totaal 46.26 m²

Burgman & van Elk
Bouwconsulting
advies en realisatie

Eekhorst 11
1138 EG Abnava
Tel. 036 - 5304117
Fax. 036 - 5344322
E-mail: redactie@bouwconsulting.nl

Opdrachtgever: Woningstichting Naarden

Objectgegevens: Complex 10 Type B

Tekenaar: RdV **Schaal:** 1:100 **Bladnummer:**

Certificatnr.: 2020.200225-10b

Datum: 23-11-2020

01

