


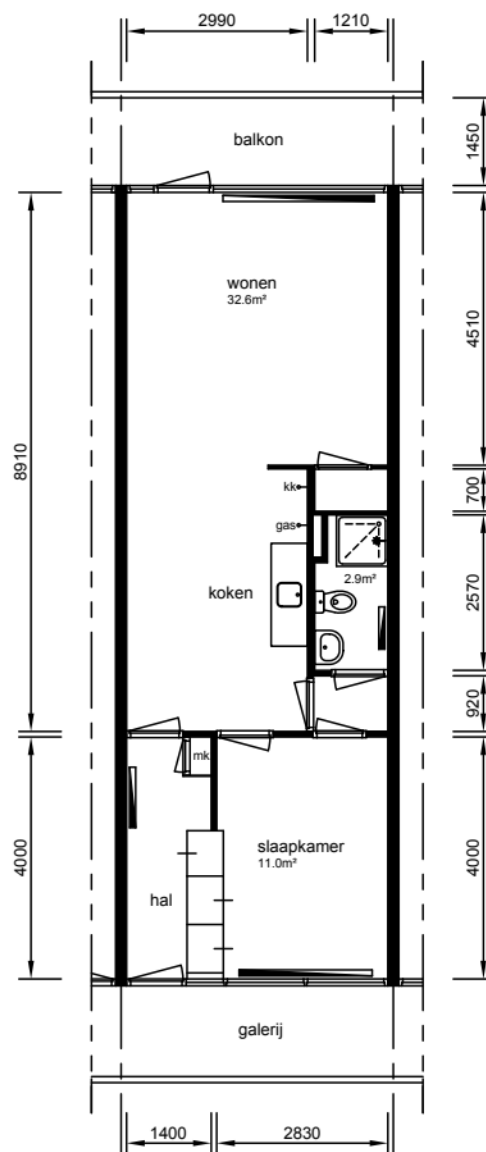

verdieping

Aan deze tekeningen kunnen geen rechten worden ontleend. De maten kunnen in werkelijkheid afwijken.

→ aansluitpunt apparatuur

complex nr: 815	type: C	subtype: TG	straat: Elzenhof	schaal: 1:125
			plaats: Sliedrecht	datum: 08-10-2008
			bestand: 277-815-100-C-TG.dwg	

Zuiderzeestraat 210
Postbus 145
3360 AC Sliedrecht
Tel: 0184 44 48 44
www.tabliswonen.nl

