


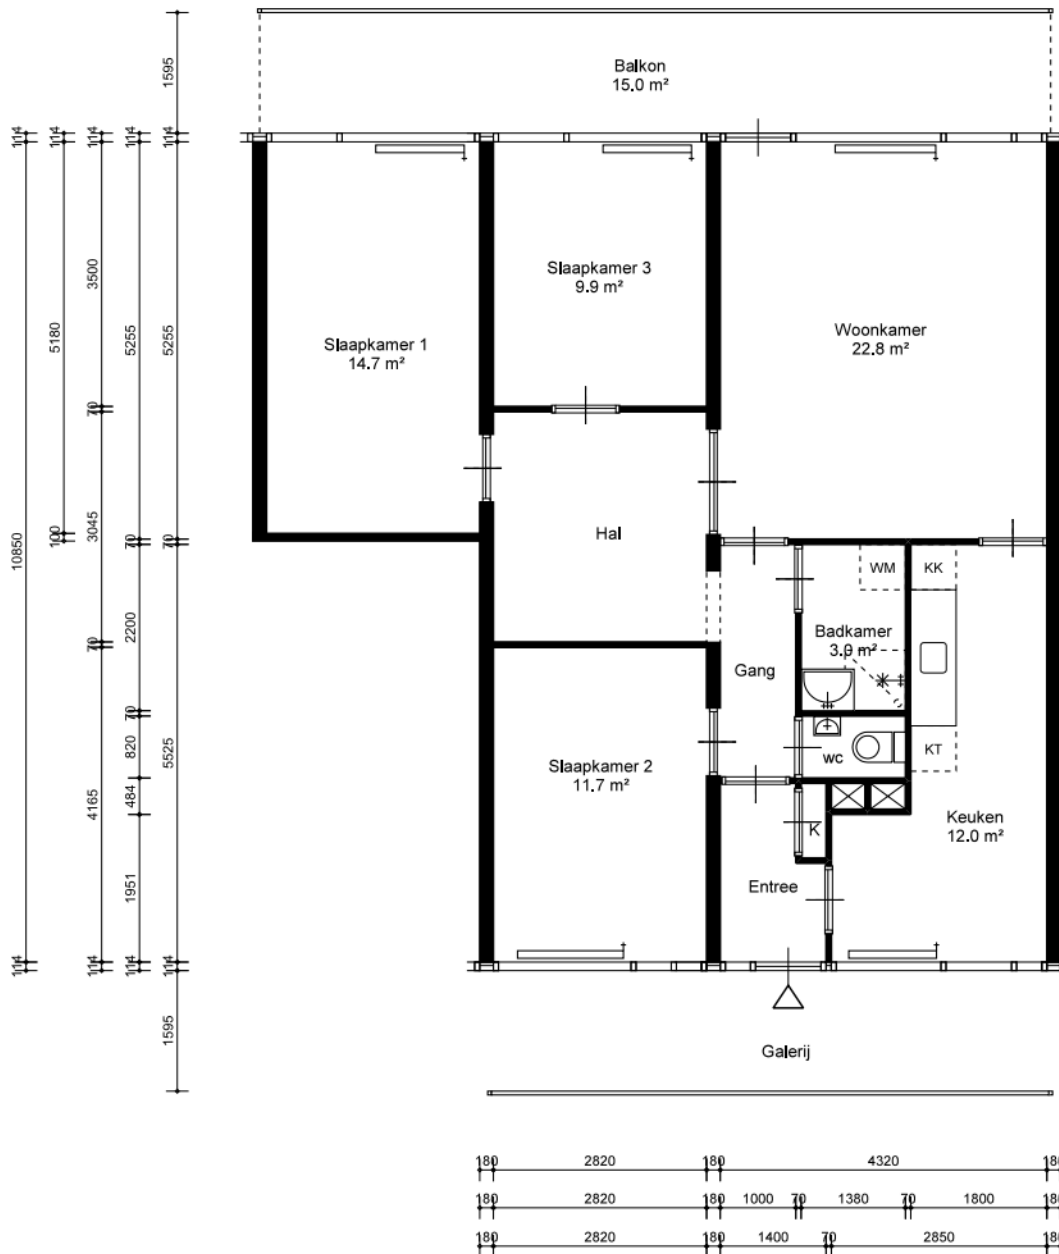


ROCHDALE
 Woningstichting Rochdale
www.rochdale.nl

Complex
21068
 Groeneveen 197
 GBO: 92,6 m²

Type
 Schaal
 Formaat
 Datum
 Blad

4HC18
1:100
A4
20210426
28783

Maten onder voorbehoud. Aan deze tekening kunnen geen rechten ontleend worden.

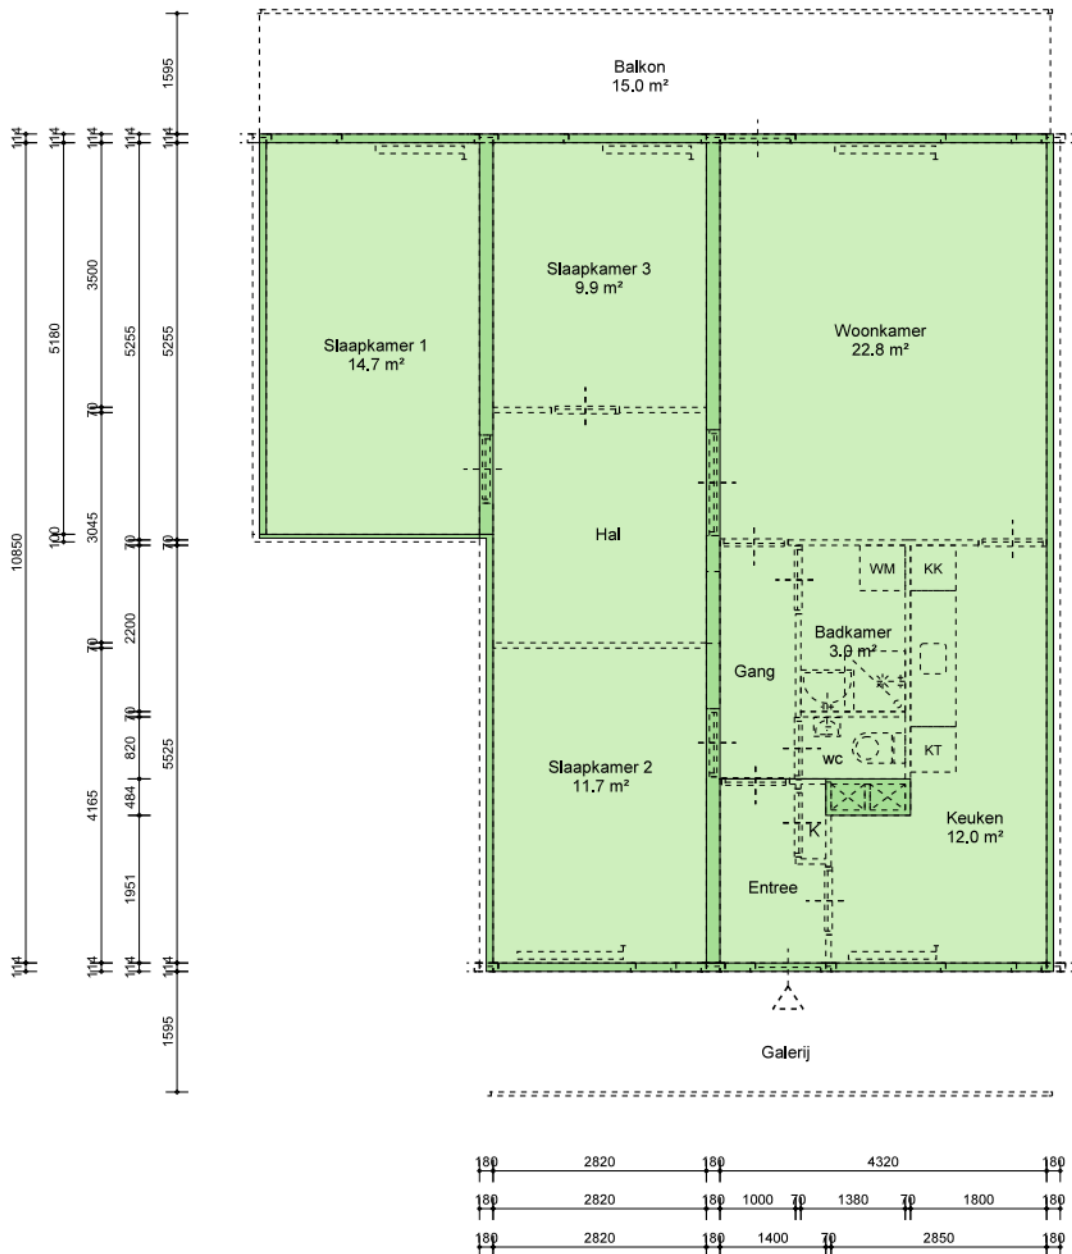

ROCHDALE

Woningstichting Rochdale
www.rochdale.nl

Complex
21068

Groeneveen 197

GBO: 92.6 m² BVO : 99.1 m²

Type **4HC18**
Schaal **1:100**
Formaat **A4**
Datum **20210426**
Blad **28783_NEN**

Maten onder voorbehoud. Aan deze tekening kunnen geen rechten ontleend worden.