


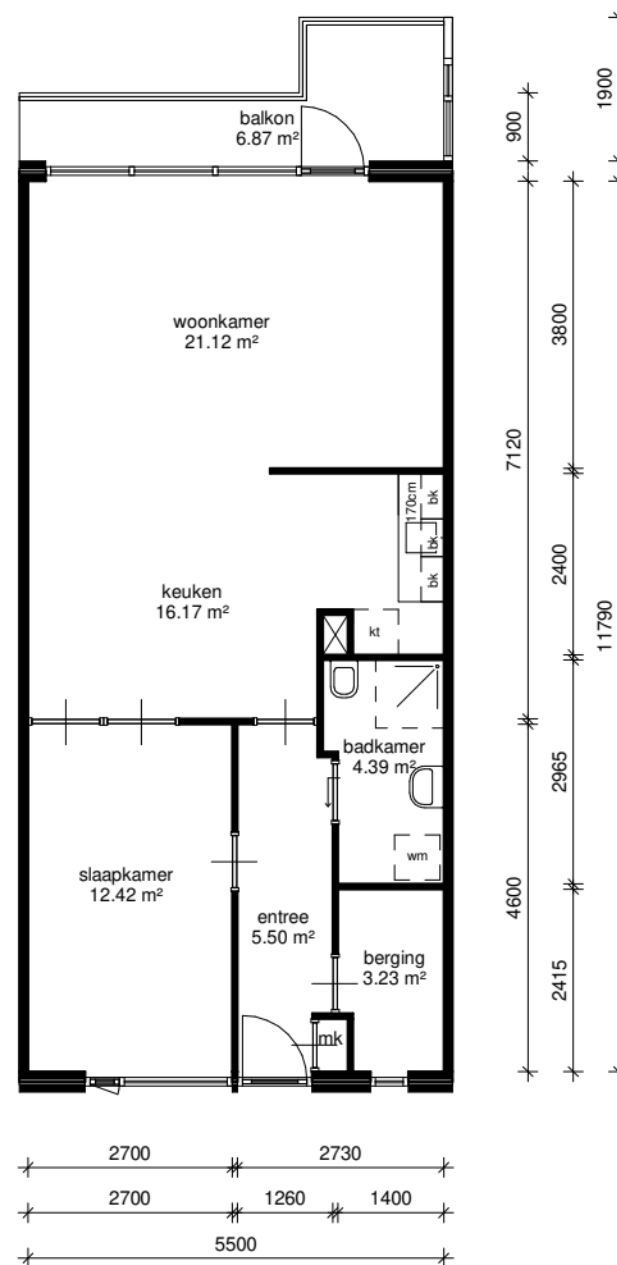

Aan deze tekening kunnen geen rechten worden ontleend. Maten ter plaatse controleren.

Adres: W. de Vries Robbeweg 306	
Postcode: 4206AR Gorinchem	
Complex: 632	
Schaal: 1 : 100	Formaat: A1
Datum: 13-08-2019	Getekend door: Tekenplus