


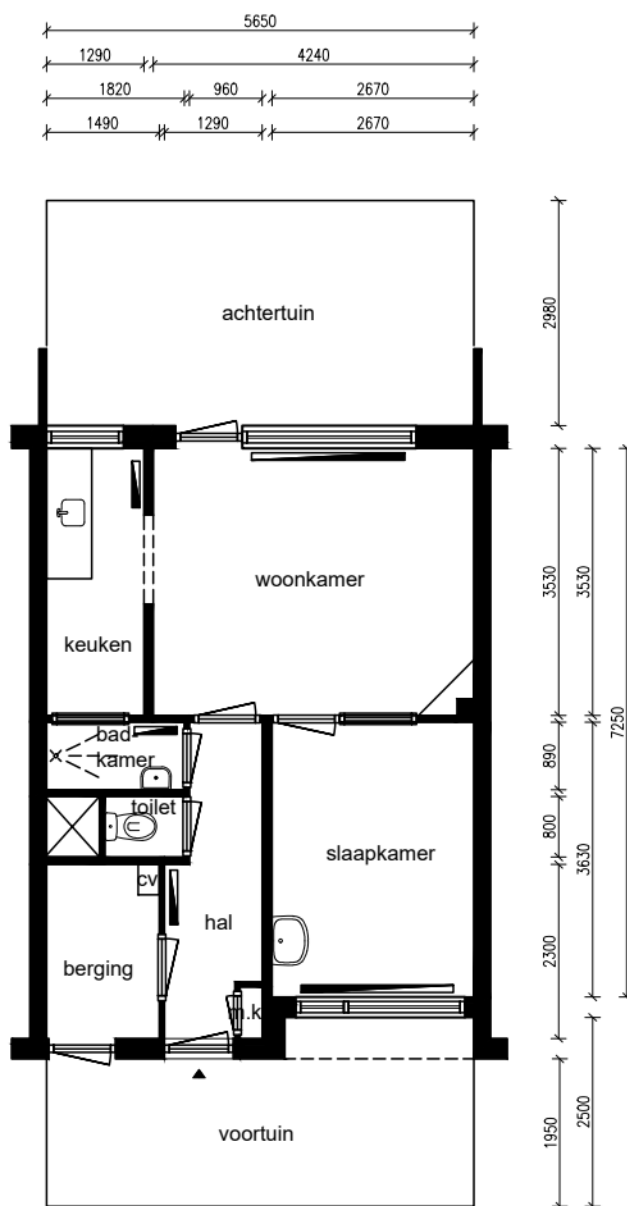

Begane grond



Alle maten dienen in het werk te worden gecontroleerd

Ruimte	m ²
Woonkamer	14,92
Keuken	4,55
Slaapkamer	9,69
Badkamer	1,62
Berging	3,43
Voortuin	12,39
Achtertuin	16,84
Hal	4,50

Totaal: 63,44

Lengte aanrechtblad:
1,70m

NEN 2580

Gebruiksoppervlakte
41,77 m²

Bruto vloeroppervlakte
47,70 m²

Adres: Herman Gorterstraat 13
Plaats: Wormerveer
VHE-nummer: 27813858
Schaal: 1:100
Formaat: A4

Datum: 26-02-2024
Tekenaar: RK

parteon

Dick Laanplein 1
1521 HT Wormerveer
T: (075) 627 50 50
E: info@parteon.nl
I: www.parteon.nl



EN Vastgoed Vision
Roode Wildemanweg 47
1521PZ Wormerveer

Telefoon (075) 888 0383
E-mail info@envastgoedvision.nl
Internet www.envastgoedvision.nl