


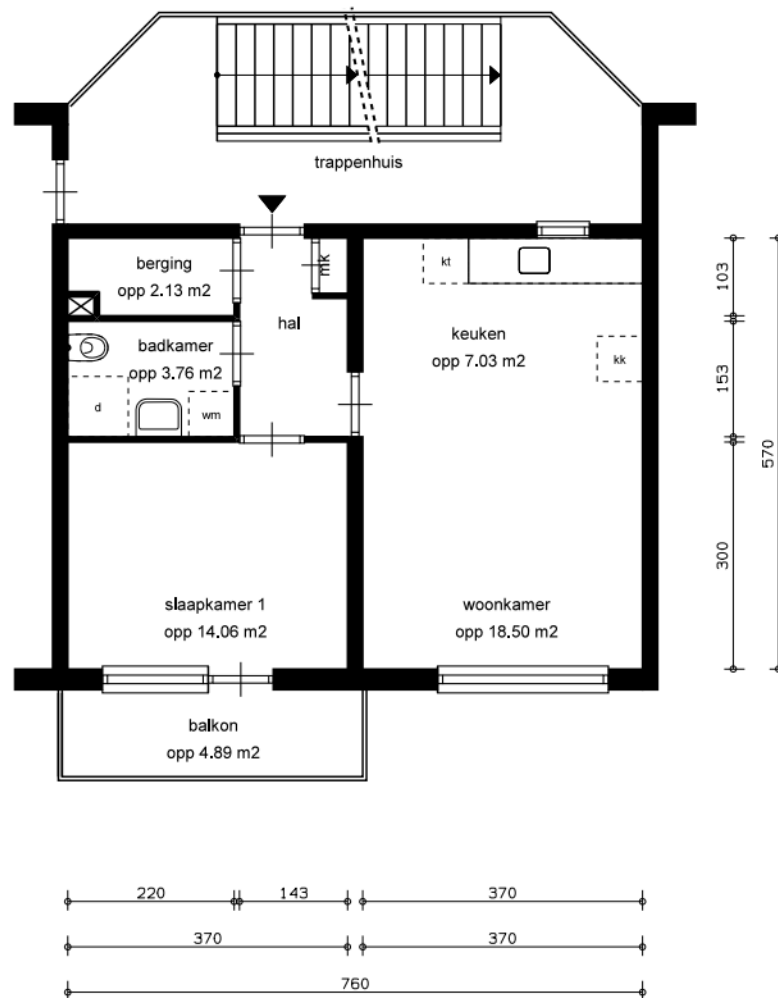

LEGENDA

- k = kast
- X = leidingschacht
- mk = meterkast
- bk = bovenkast
- d = douche
- kk = opstelplaats koelkast
- kt = opstelplaats kooktoestel
- vw = opstelplaats vaatwasser
- wm = opstelplaats wasmachine

GBO

totaal woning opp 42,35 m²

	straatnaam + huisnummer Filippijnen 226		complex: 4106	
	schaal: 1:100	referentie: h.o.d. tekening	datum: 15-04-2014	woningtype: D2 sp
	formaat: A4 (210*297mm)	getekend door:	correctie:	plaatsnaam: Utrecht
	aan deze tekening kunnen geen rechten ontleend worden, maten ter plaatse controleren.		printdatum 24-04-2014	VHE-NR: 157926