


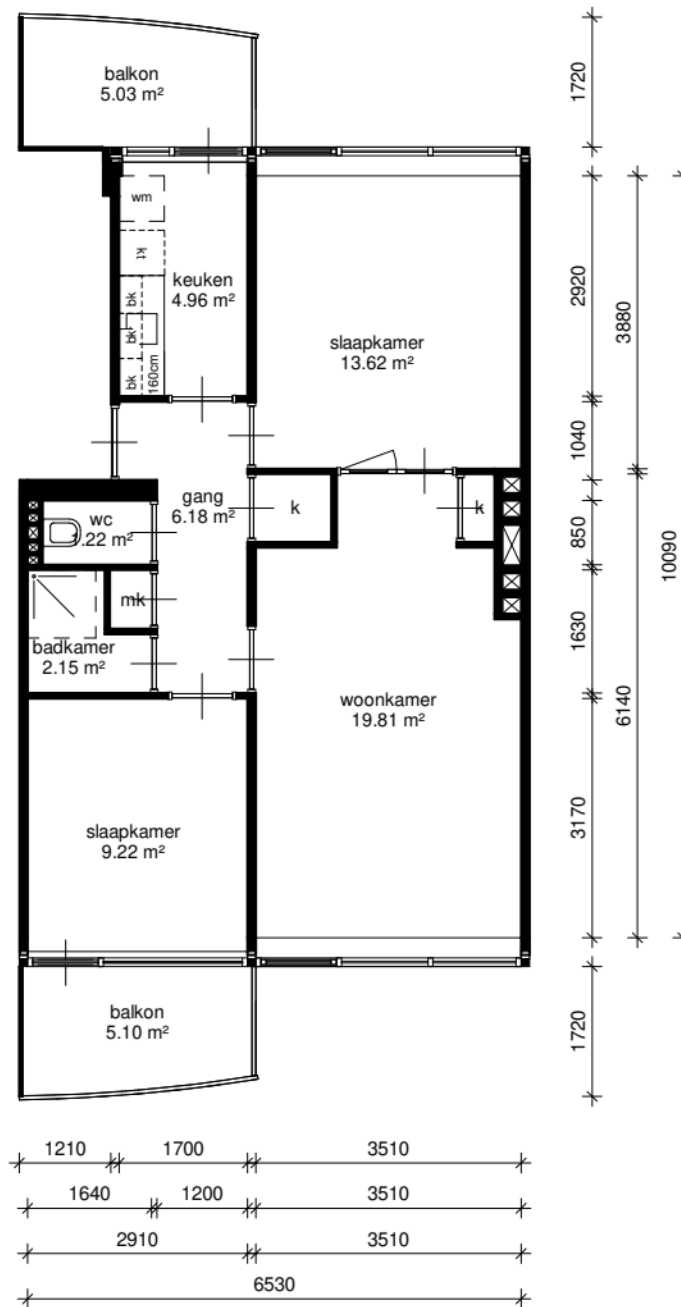

Aan deze tekening kunnen geen rechten worden ontleend. Maten ter plaatse controleren.

Adres: Baljuwstraat 9B	
Postcode: 4204AV Gorinchem	
Complex: 403	
Schaal: 1 : 100	Formaat: A4
Datum: 25-06-2021	Getekend door: Modelleer Corporate