

WOON
KRACHT
10

Adres: Verleunstraat 19
3333BV ZWIJNDRECHT

Verdieping: Begane grond

Schaal: 1:50

Datum: 11-08-2022

Organisatie: Woonkracht10



WOON
KRACHT
10


Adres: Verleunstraat 19
3333BV ZWIJNDRECHT

Verdieping: Eerste verdieping

Schaal: 1:50

Datum: 11-08-2022

Organisatie: Woonkracht10

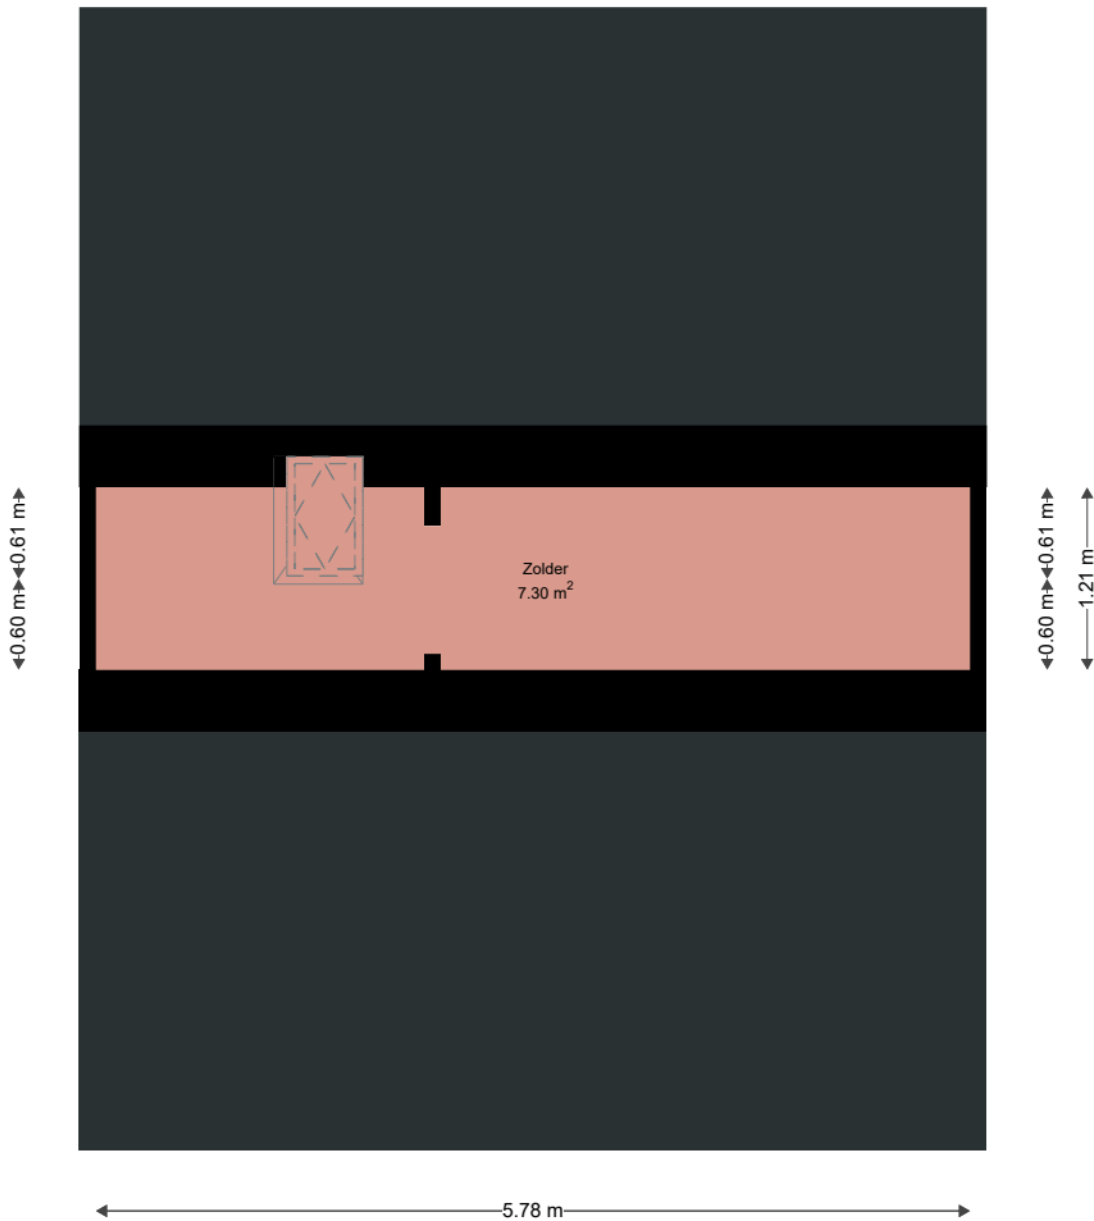

WOON
KRACHT
10

Adres: Verleunstraat 19
3333BV ZWIJNDRECHT

Verdieping: Tweede verdieping

Schaal: 1:50

Datum: 11-08-2022

Organisatie: Woonkracht10