


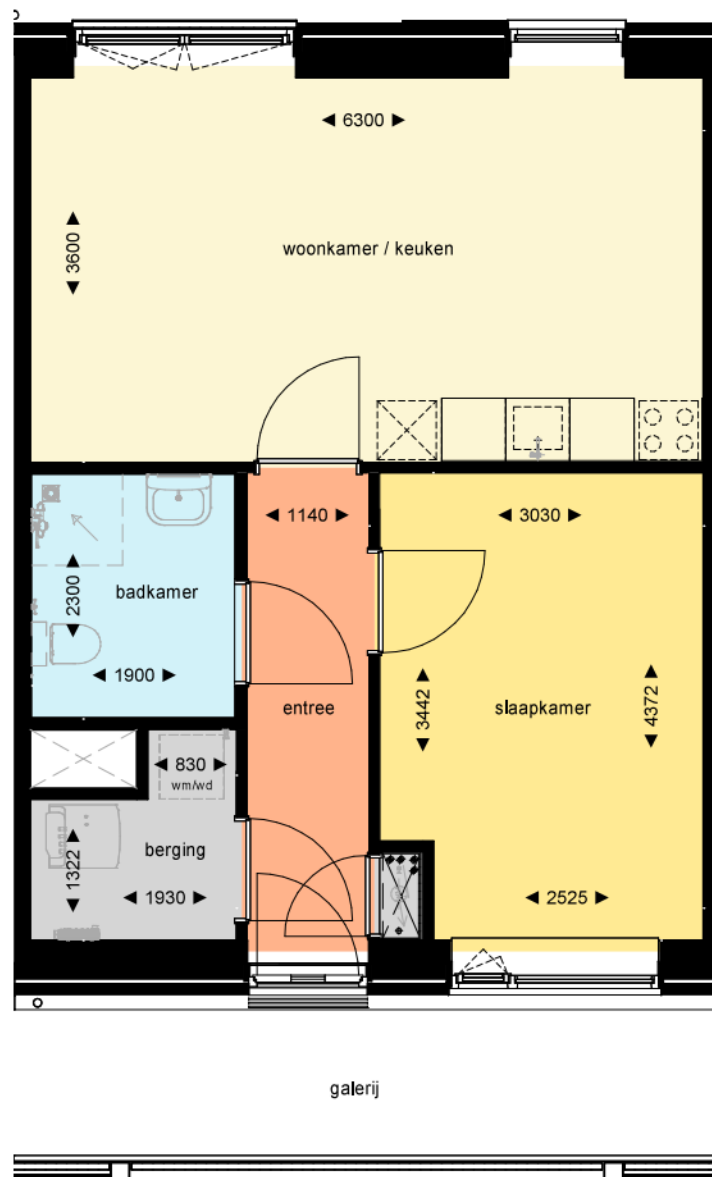

HUISNUMMER 48, 50 en 52

- op alle tekeningen aangegeven maatvoeringen zijn circa maten
- voor positie appartement zie overzichtplattengronden

INBO

Koornbeursweg 75D
8442 DJ Heerenveen

lefier

Project 38 appartementen
Midscheeps Groningen
Fase Verhuur
Onderwerp Plattengrond

Projectnummer 501-84660
Schaal 1 : 50
Datum 17-05-2023
Wijziging

V22