



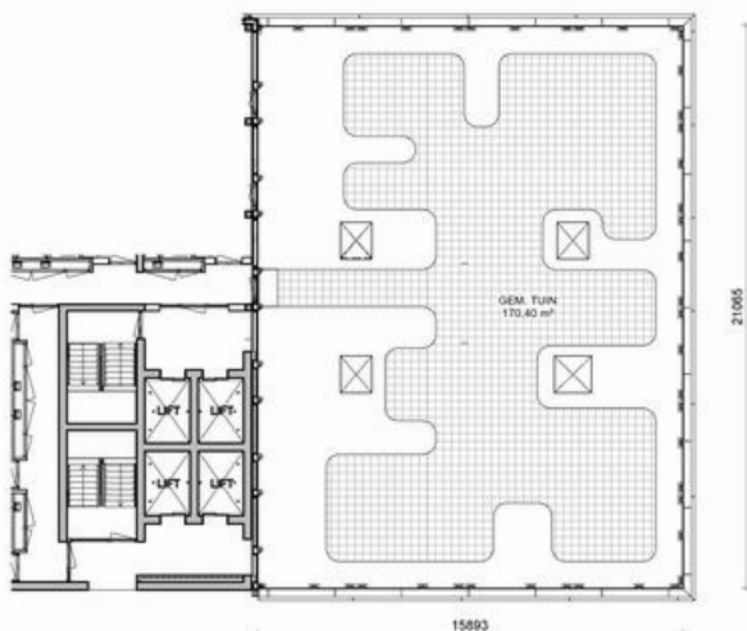


4e Verdieping
SCHAAL 1 : 100



5e Verdieping
SCHAAL 1 : 200

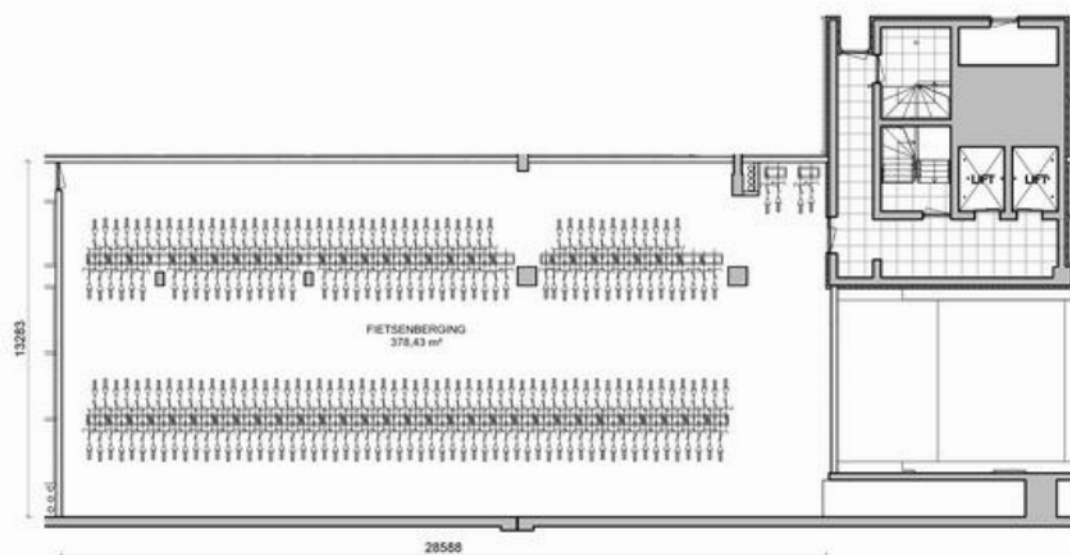

Kelder -1
SCHAAL 1 : 200

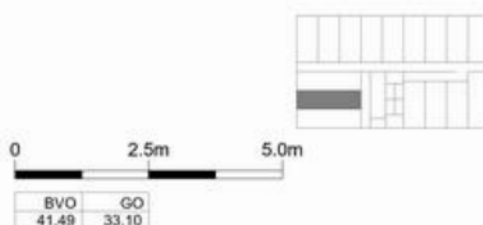

Stadgenoot

COMPLEXNAAM : OKU House
COMPLEXNUMMER : 8794
DATUM : 28-03-2024
STRAAT : Victoria Welbysstraat
HUISNR. : 102
POSTCODE : 1062 KP
GEMEENTE : Amsterdam

SARPHATISTRAAT 375
1018 GW AMSTERDAM
T: +31 (0)20 511 80 00
E: info@stadgenoot.nl
W: www.stadgenoot.nl

LET OP:
De afbeeldingen zijn bedoeld ter informatie en kunnen afwijken van de werkelijkheid. Het is de verantwoordelijkheid van de koper om de afbeeldingen te controleren en de afbeeldingen te gebruiken op eigen risico.

69714