



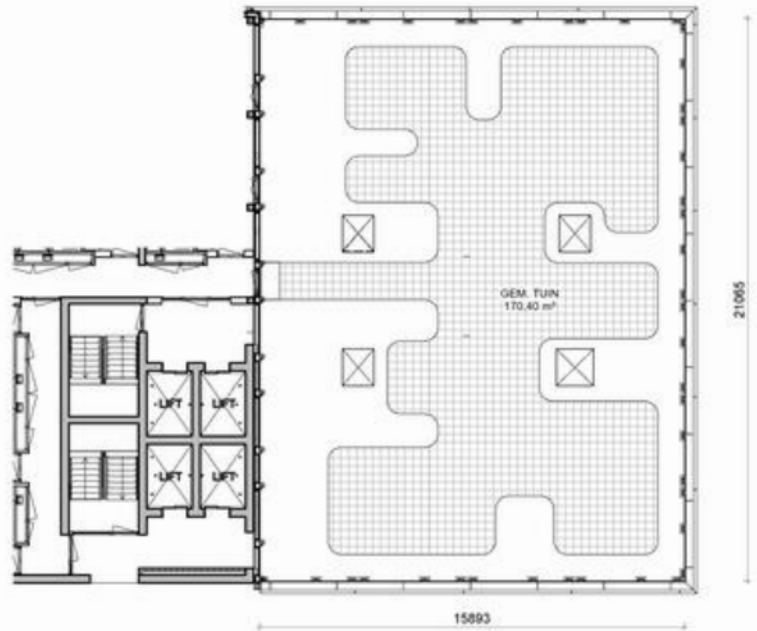

4e Verdieping
SCHAAL 1 : 100



5e Verdieping
SCHAAL 1 : 200

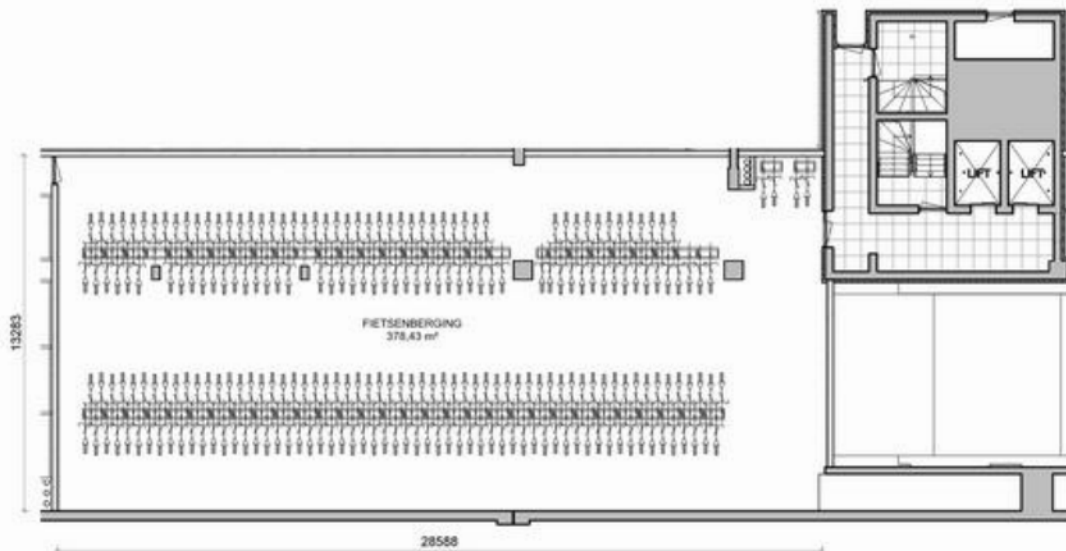

Kelder -1
SCHAAL 1 : 200



BVO	GO
41,70	33,10

Stadgenoot

COMPLEXNAAM : OKU House
 COMPLEXNUMMER : 8794
 DATUM : 28-03-2024
 STRAAT : Victoria Welbystraat
 HUISNR. : 104
 POSTCODE : 1062 KP
 GEMEENTE : Amsterdam

SARPHATISSTRAAT 375
 1018 GW AMSTERDAM
 T: +31 (0)20 511 80 00
 E: info@stadgenoot.nl
 W: www.stadgenoot.nl

LET OP:
 Het ontwerp is een voorbeeld van
 een ontwerp en kan afwijken van
 de werkelijkheid. Het ontwerp is
 niet bindend en kan worden
 gewijzigd zonder kennisgeving.

69715