





1e Verdieping

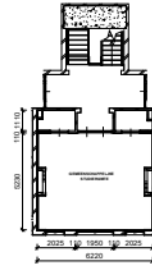


1e Verdieping  
SCHAAL 1 : 200



2e Verdieping  
SCHAAL 1 : 200

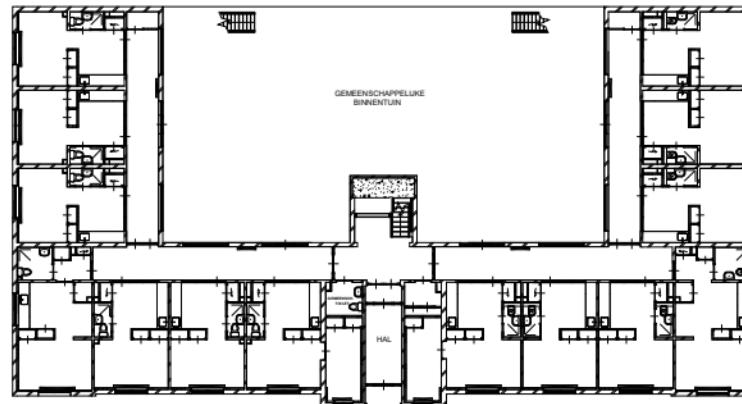

Begane grond  
SCHAAL 1 : 200

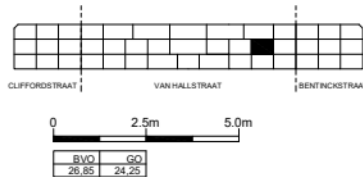

**Stadgenoot**

COMPLEXNAAM : Everdina de Lanoyhof  
 COMPLEXNUMMER : 8380  
 DATUM : 25-03-2022  
 STRAAT : Van Hallstraat  
 HUISNR. : 51 K-5  
 POSTCODE : 1051 GX  
 GEMEENTE : Amsterdam

SARPIATSTRAAT 273  
 1018 GR AMSTERDAM  
 T: +31 (0)20 611 80 80  
 E: info@stadgenoot.nl  
 W: www.stadgenoot.nl

LET OP:  
 De afgeleverde tekening is uitsluitend bestemd voor de klant en kan vertrouwelijk of anderszins beschermd zijn. Het kopiëren, verspreiden of anderszins openbaar maken van deze tekening is strafbaar.  
 69051