


WOON
KRACHT
10

Adres: Jacob Catsstraat 21
3333XC ZWIJNDRECHT

Verdieping: Begane grond
Schaal: 1:50

Datum: 05-10-2022

Organisatie: Woonkracht10

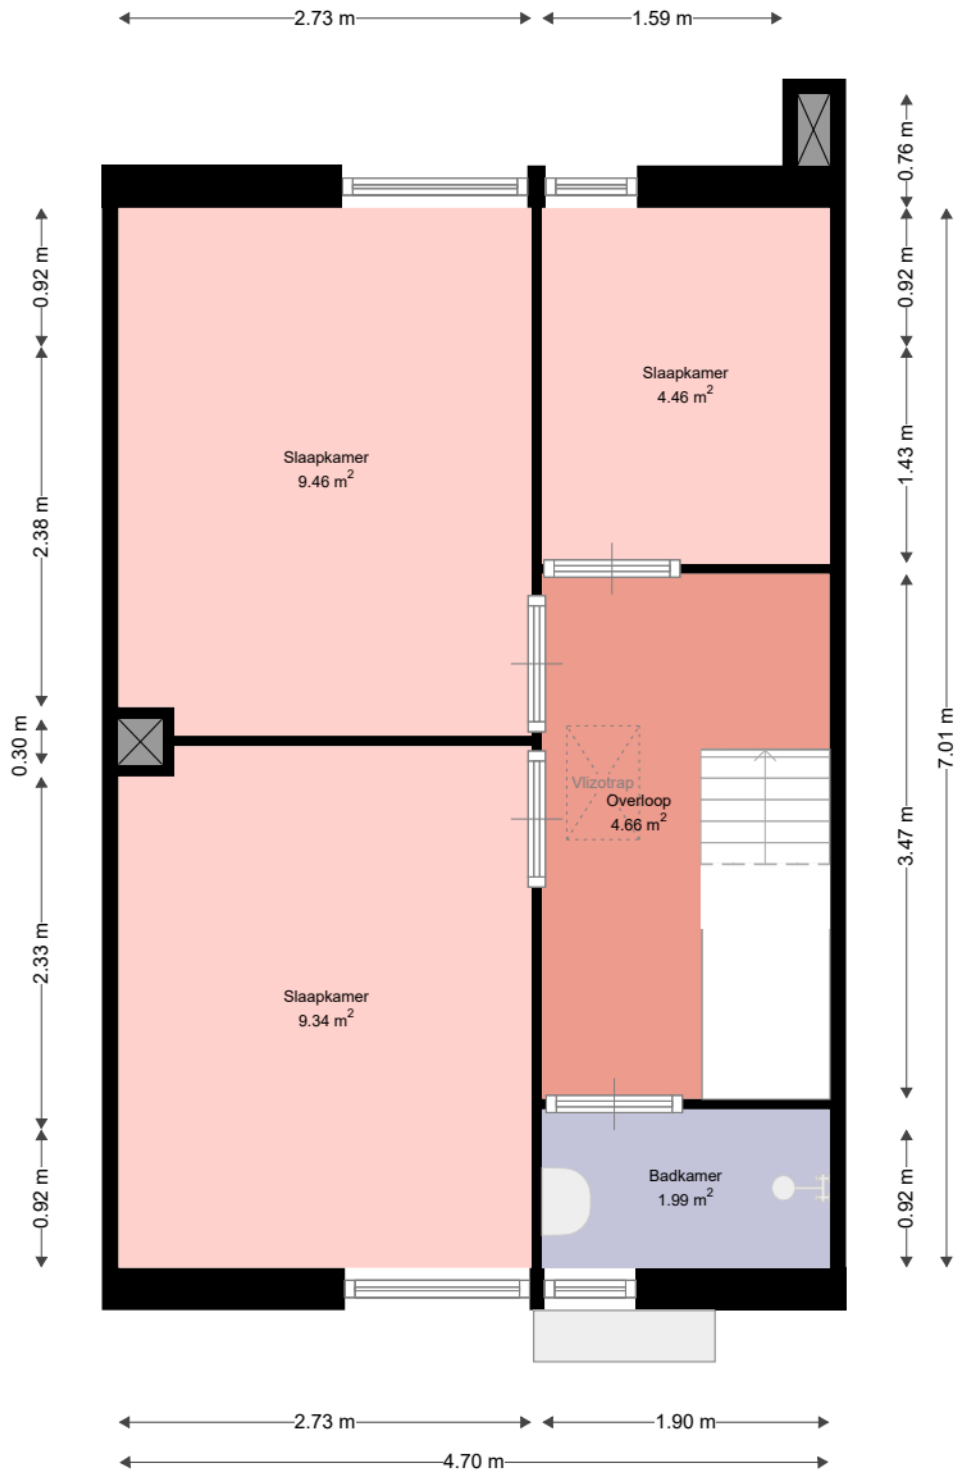

WOON
KRACHT
10

Adres: Jacob Catsstraat 21
3333XC ZWIJNDRECHT

Verdieping: Eerste verdieping

Schaal: 1:50

Datum: 05-10-2022

Organisatie: Woonkracht10



WOON
KRACHT
10

Adres: Jacob Catsstraat 21
3333XC ZWIJNDRECHT

Verdieping: Tweede verdieping

Schaal: 1:50

Datum: 05-10-2022

Organisatie: Woonkracht10