


Renvooi afkortingen:

dm: Dagmaat	KK: Koelkast
mk: meterkast	CM: magnetron boven koekkast
WM: Aansluiting wasmachine	KP: Kookplaat
DR: Aansluiting droger	AK: Afzuigkap
WP: Warmtepomp	VW: Vaatwasser
WTW: ventilatiesysteem met warmteterugwinning	


Maatvoering op de tekeningen is indicatief en kan onderhevig zijn aan wijzigingen in de uitvoering. Aan deze plattegrond kunnen geen rechten worden ontleend

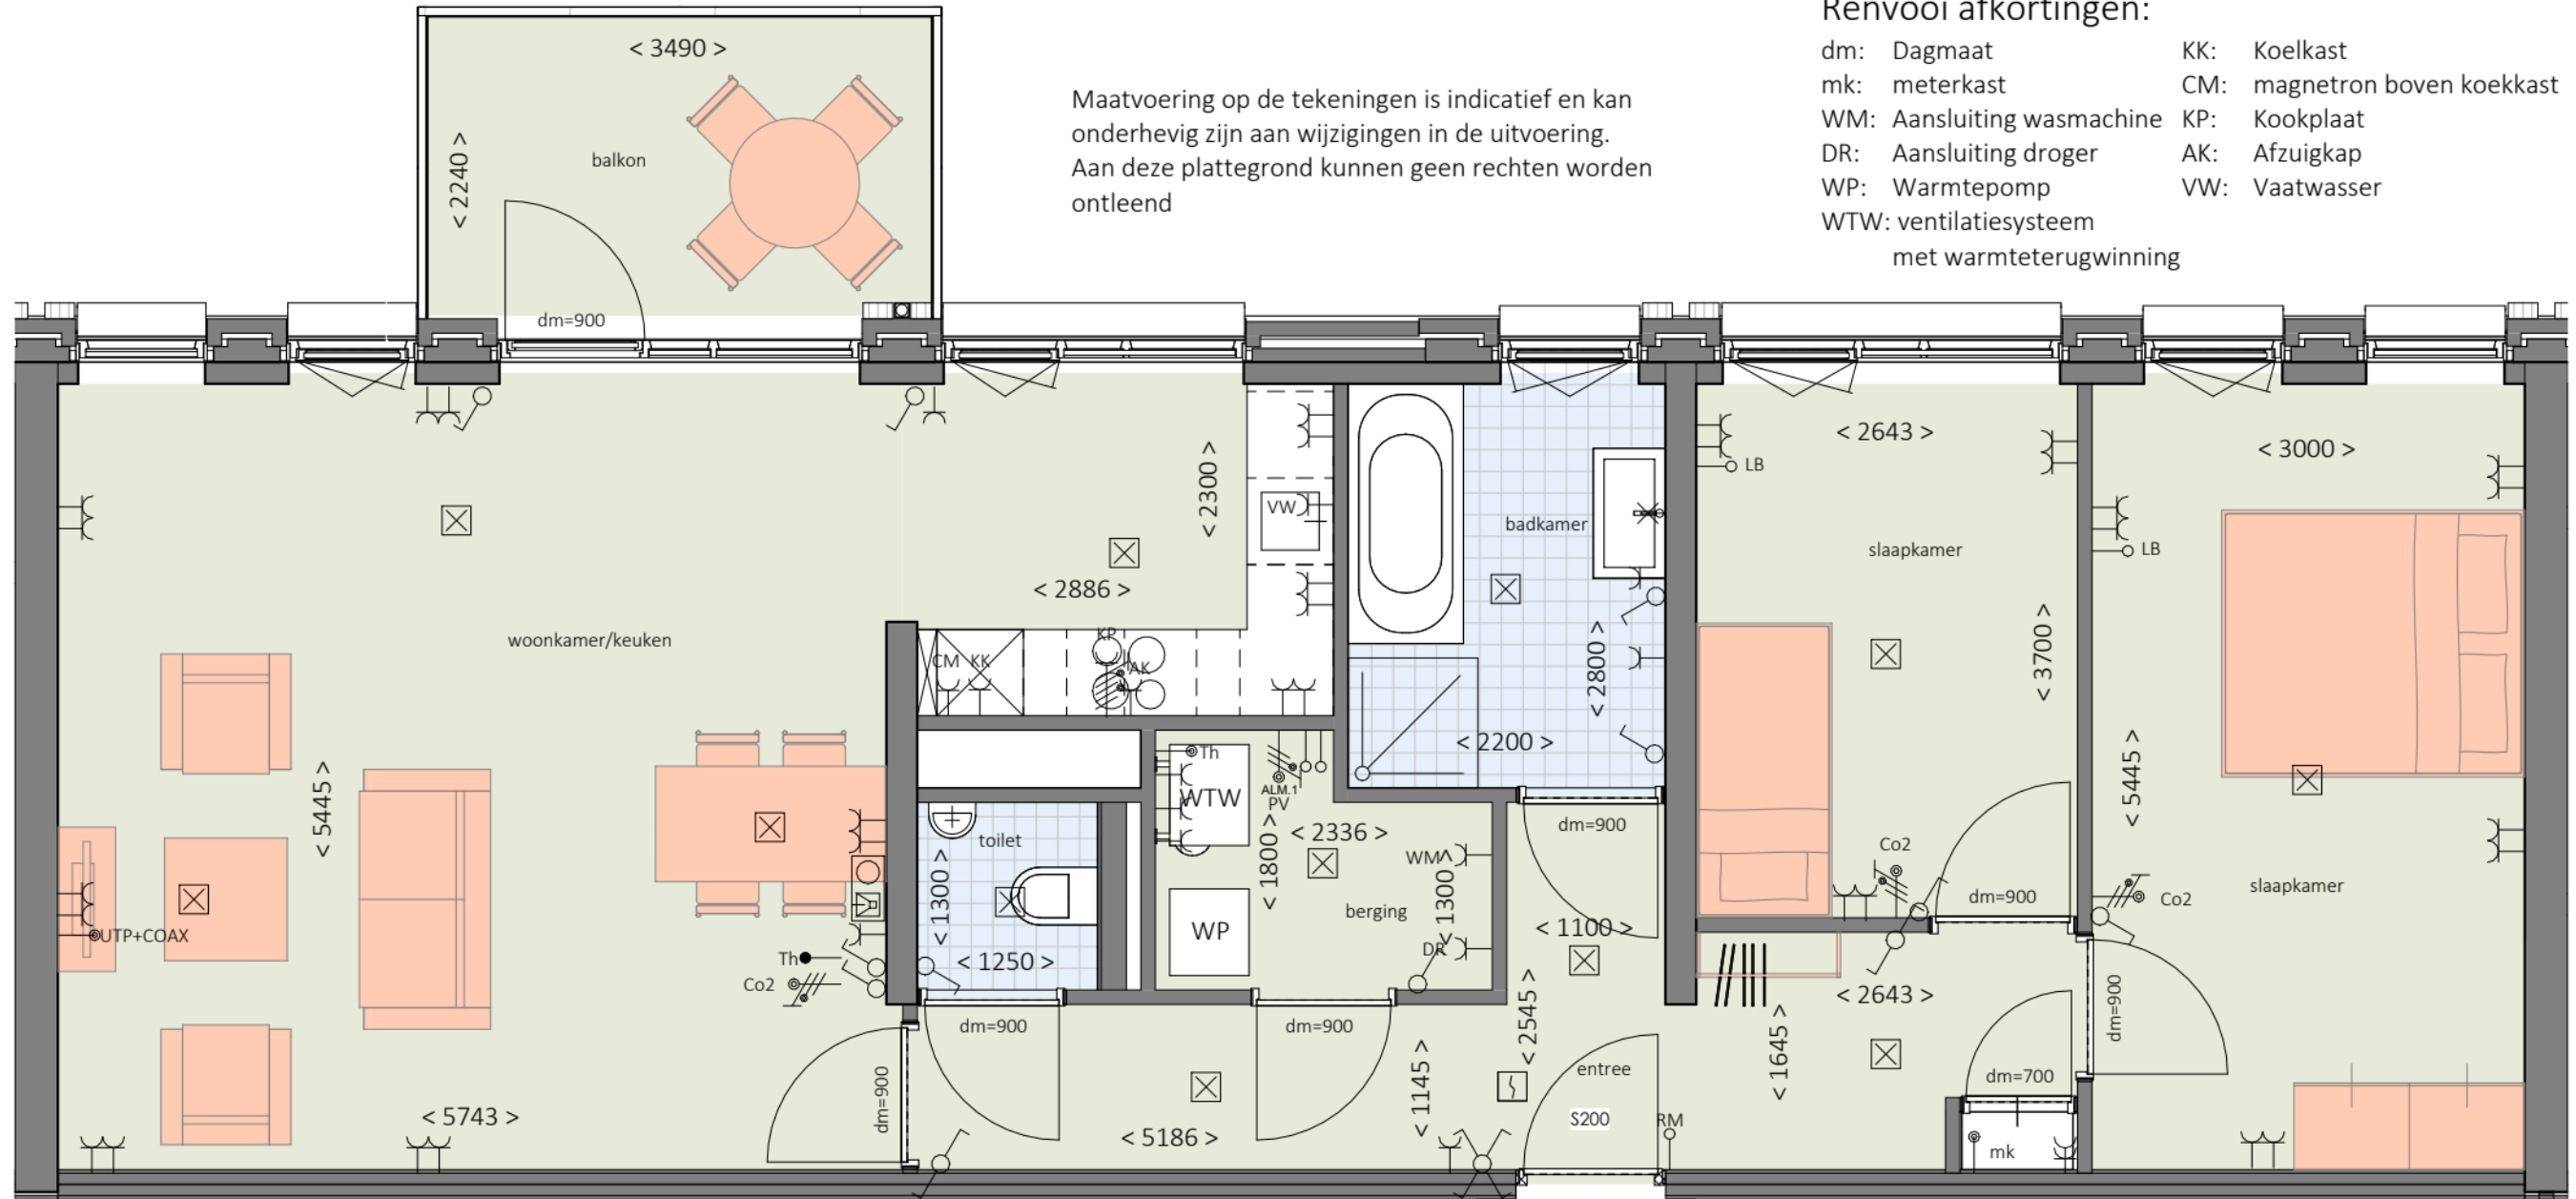

Wanden

Renvooi electra:

	Enkel contactdoos		Enkelpl. schakelaar		Th	Thermostaat		UTP+COAX
	Dubbel contactdoos		Serie schakelaar		Loze Leiding			Zw
	Lichtpunt		Wissel schakelaar		KP	Aansluiting kookplaat		Co2
	Rookmelder		Kruis schakelaar			Deurbel		Co2 sturing van de WTW
	Videofoon		Wandlichtpunt					

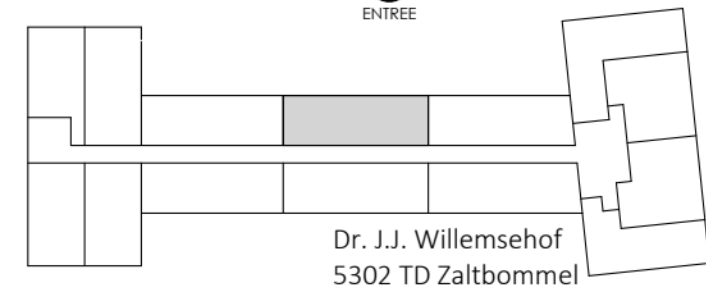

1ste, 2de en 3de verdieping
Huisnummers respectievelijk: 11, 25, en 39



Verhuurtekening huisnummer 11, 25, en 39



BAZALT WONEN | **BURO KADE**

Verhuurtekening
datum:

03-04-2024

Tramkade 26
5211 VB
's-Hertogenbosch

T 073 - 658 70 70
post@burokade.nl
www.burokade.nl

Appartementen ARL gebouw A