

WOON
KRACHT
10


Adres: Duivenvoorde 127
3334EE ZWIJNDRECHT

Verdieping: Eerste Verdieping

Schaal: 1:50

Datum: 12-08-2022

Organisatie: Woonkracht10

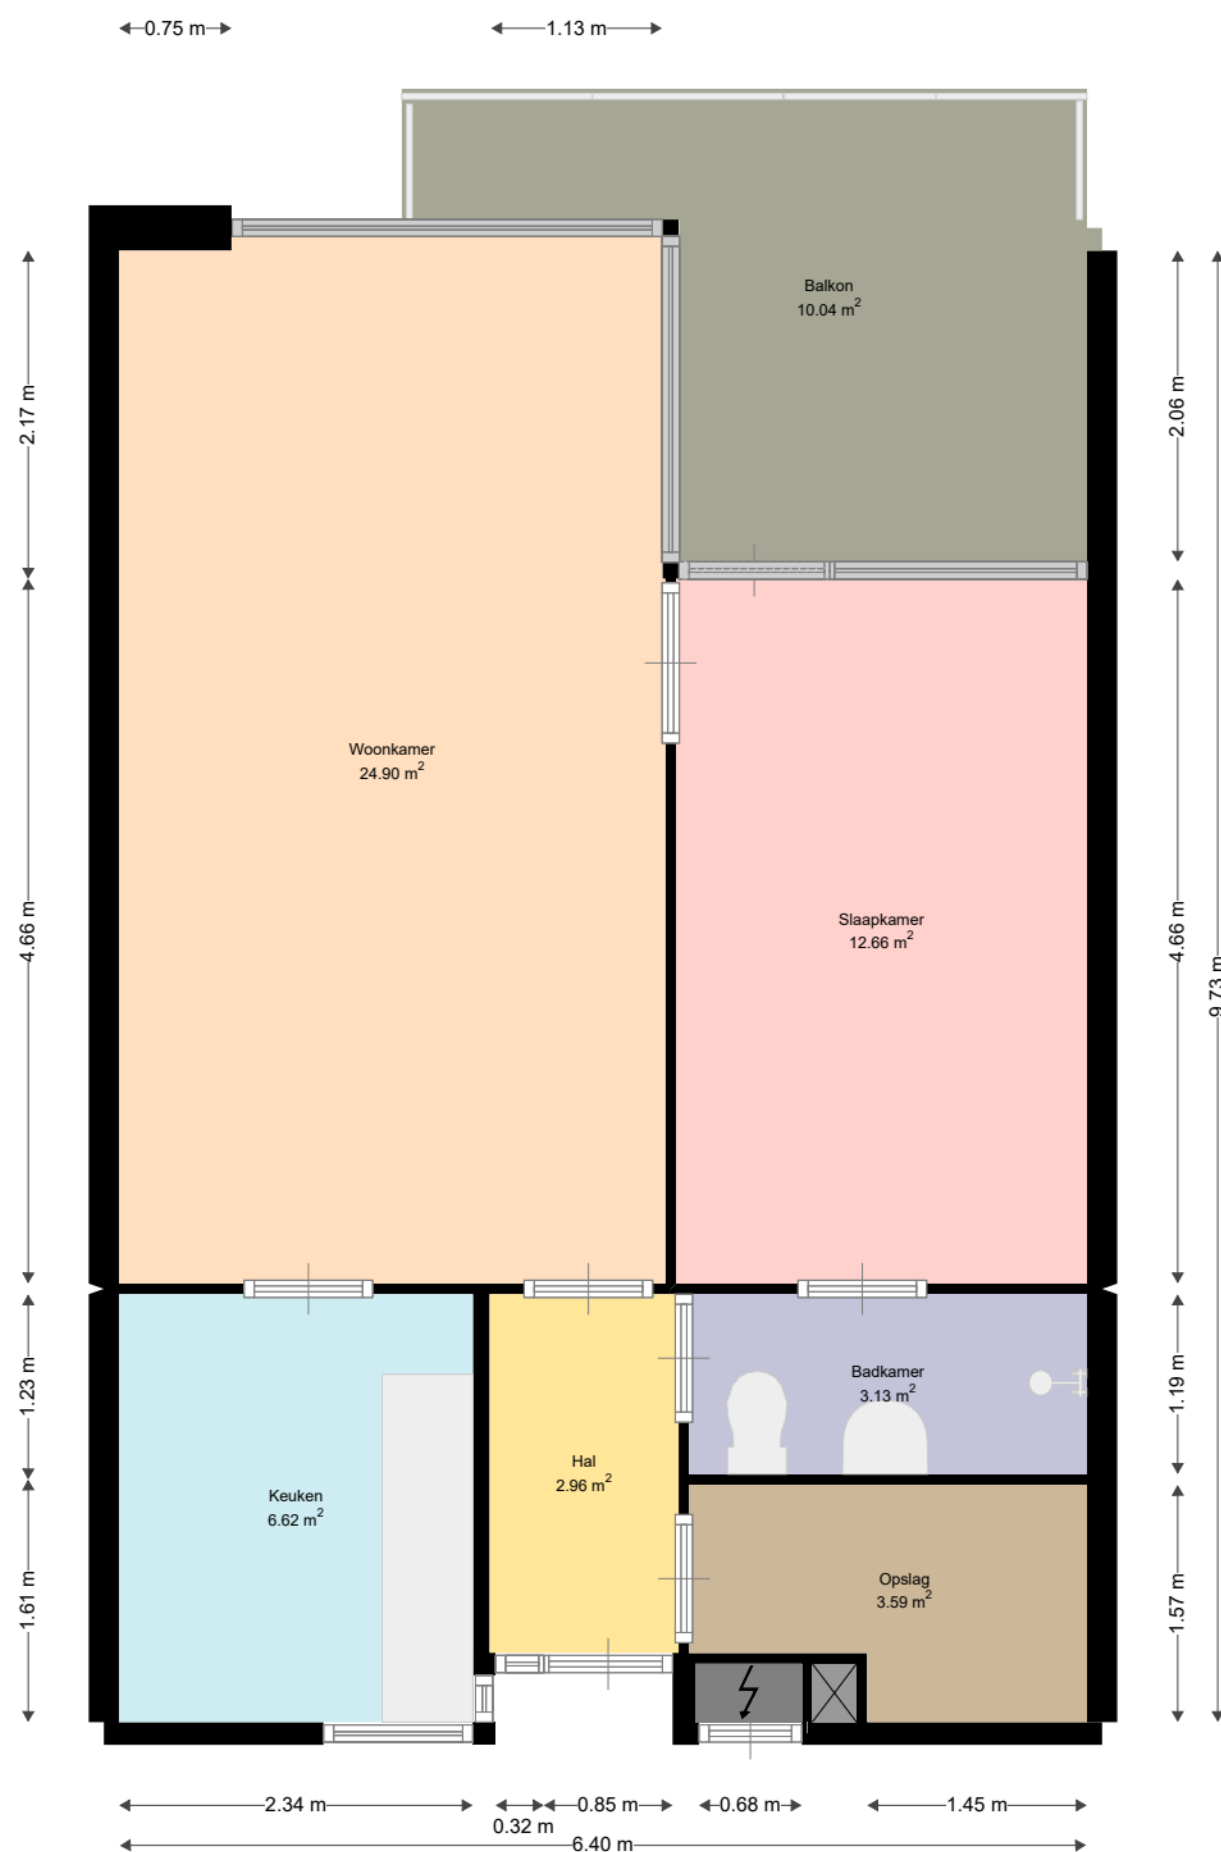

WOON
KRACHT
10

Adres:	Duivenvoorde 127 3334EE ZWIJNDRECHT
Verdieping:	Tweede Verdieping
Schaal:	1:50
Datum:	12-08-2022
Organisatie:	Woonkracht10