



Symbol	Omschrijving
■	Verdeelinrichting
□	Vv
⌋	Wcd 1-voudig
⌋	Wcd 2-voudig vertikaal (in meterkasten opbouw)
⌋	Wcd perlex t.b.v. kookplaat 2 fasen
⌋	Co2 sensor
⊗	Centraaldoos met lichtpunt (zonder armatuur)
⊗	Wand lichtpunt (zonder armatuur)
⌋	1 polige schakelaar
⌋	Serie schakelaar
⌋	Wissel schakelaar
⌋	Centraal aardpunt
⊗	Aardmat
⌋	CAI aansluitpunt naar E-MK (woonkamer Verweij levert loze leiding, Ziggo bedraad)
⌋	CAI aansluitpunt naar E-MK ((hoofd)slaapkamer bedraad)
⌋	UTP cat6 1-voudig aansluitpunt naar E-MK t.b.v. data/telefoon aansluiting
⌋	Naregel thermostaat
⌋	Ledige leiding van/naar t.b.v. koppeling thermostaat
⌋	Aansluitpunt CAI of UTP, onbedraad *Uitzondering onder de wasbak t.b.v. boiler
⊗	Videofon binnerpost
⊗	Bel drukker (naar binnenpost) 2x0,8
⊗	Deurbel
⊗	Rookmelder 230V met koppeldraad
⊗	Wasmachine

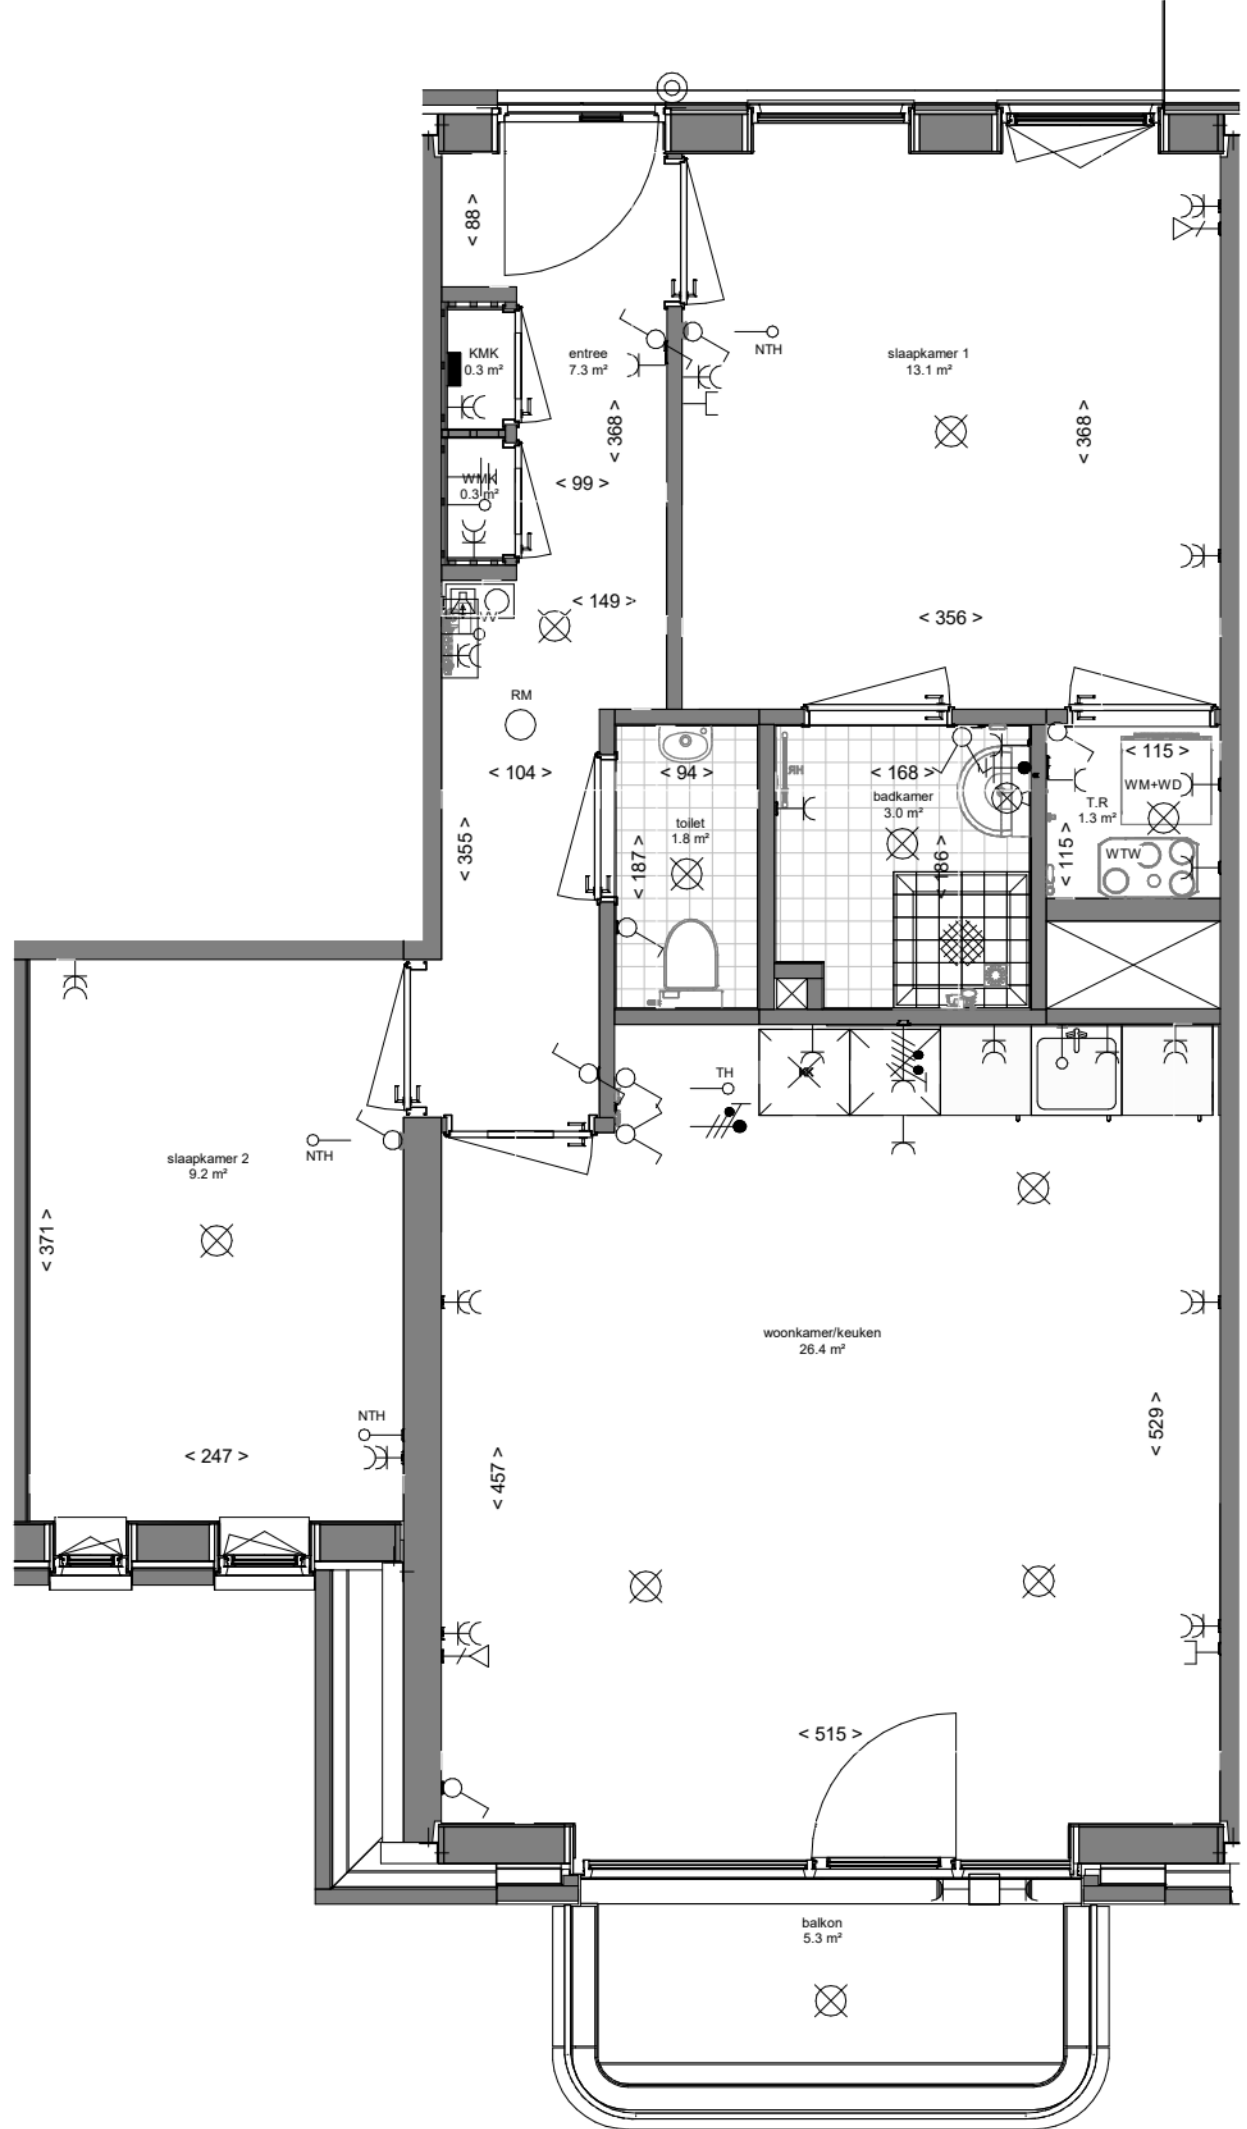

Huisnummer: 337
 BNR: 7.33.3
 Woningtype: 7.S.3K.01

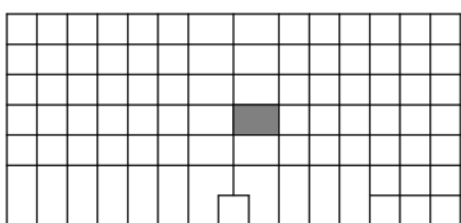

Maatvoering is in centimeters en is slechts ter indicatie. Alle op de tekening aangegeven maten zijn "circa" maten. Plaats electra indicatief. Wijzigingen voorbehouden. Er kunnen geen rechten aan de tekening worden ontleend		
Projectnaam : JJ Hamelinkstraat, Haarlem		
Omschrijving : Clothildestraat_03 derde verdieping - hoogbouw. huisnr_337		
Formaat/Schaal : A3 / 1 : 50	Projectnummer : PR2020016	Tekeningnummer :
Architect : Fazo Architecten	Datum : 17_11_23	VT_337_7.33.3_7.S.3K.01
Status : TO	Wijzigingen :	