



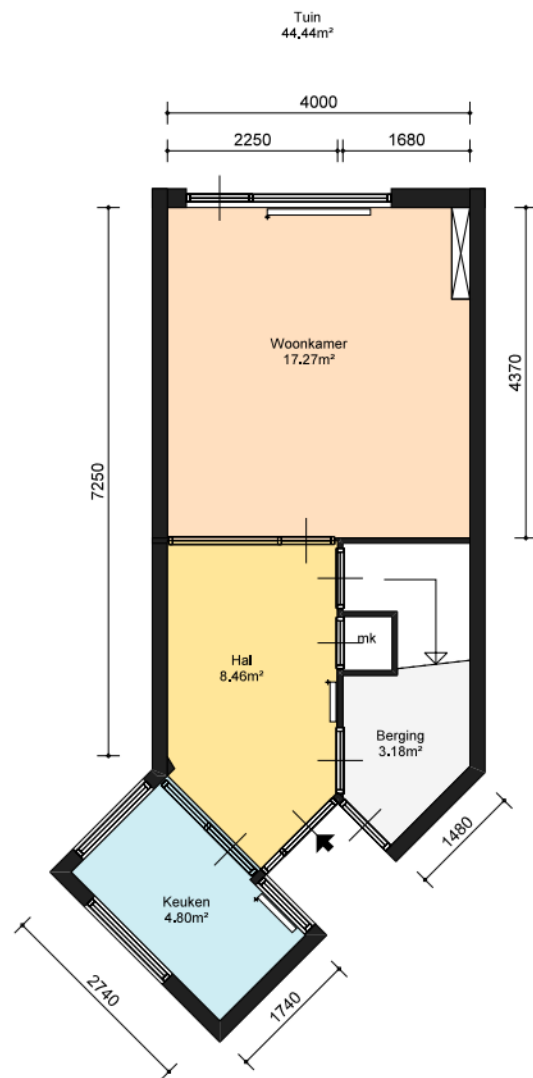

Begane grond

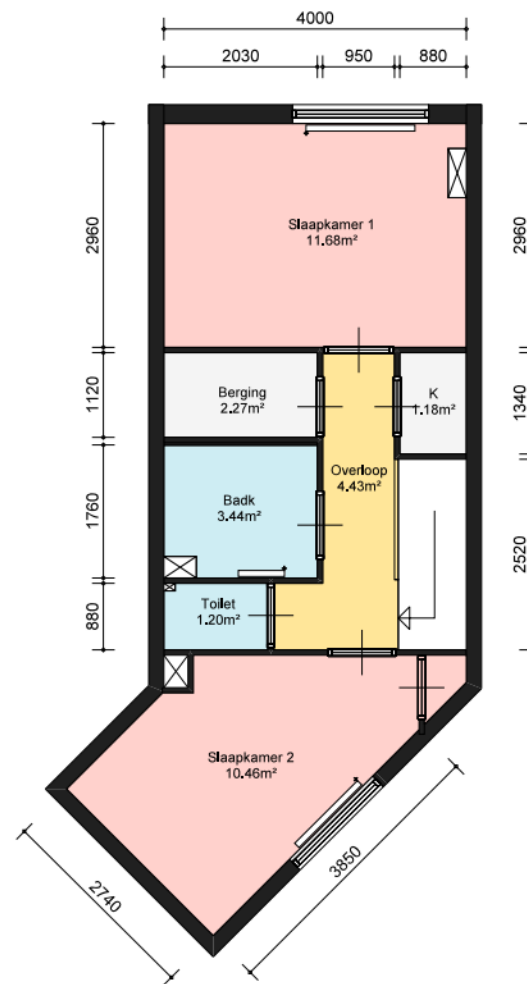

1e verdieping

Ruimte	WWS	GBO
Woonkamer	17,27	17,27
Slaapkamer 1	11,68	11,68
Slaapkamer 2	10,46	10,46
Keuken	4,80	4,80
Badkamer	3,44	3,44
Berging 1	3,18	3,18
Berging 2	2,27	2,27
Toilet	1,20	
Hal	8,46	
Overloop 1	4,43	
Kast 1	1,18	
Tuin 1	44,44	
GBO Totaal	75,98	
BVO Totaal	84,39	
NVO Totaal	68,37	

Verkeersruimte	
Woonruimte	
Slaapruimte	
Natte cel / keuken	
Overige ruimten	

Ymere

Ymere
Jolemanhof 8
1019 GW Amsterdam

T: (088) - 000 89 00
E: klantenservice@ymere.nl
I: www.ymere.nl

INNAX
Industrielaan 34
3903 AD Veenendaal

T: (088) - 553 3000
E: info@innax.nl
I: www.innax.nl

Adres: Theodorus Majofskistraat 34
1065 SW Amsterdam

Complex: Bluebanddo

VHE-nr: 101519006065

Oppervlakte totaal:

Revisie:

Formaat: A4L

Schaal: 1:100

Tekenaar: RK

Datum: 6-5-2024