
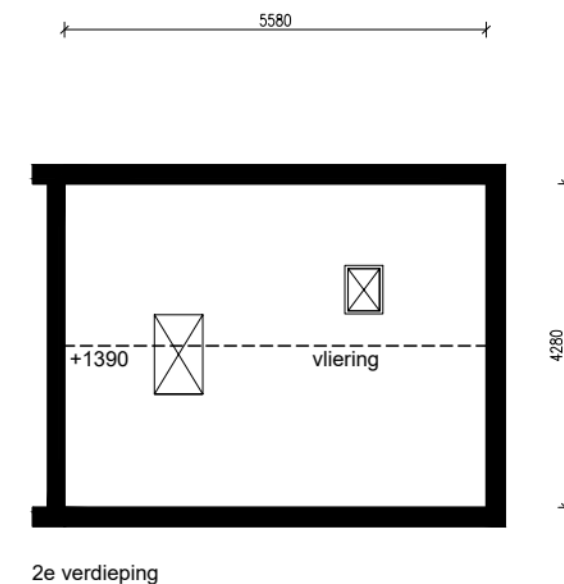
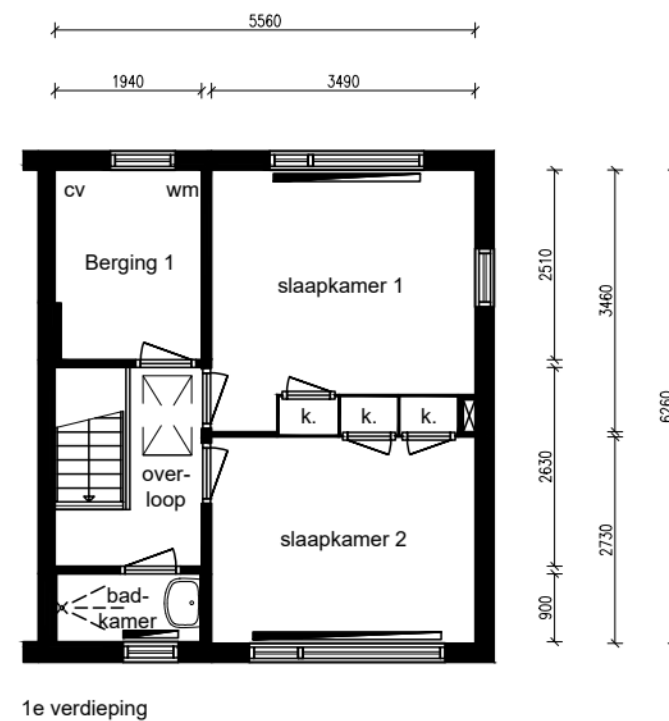


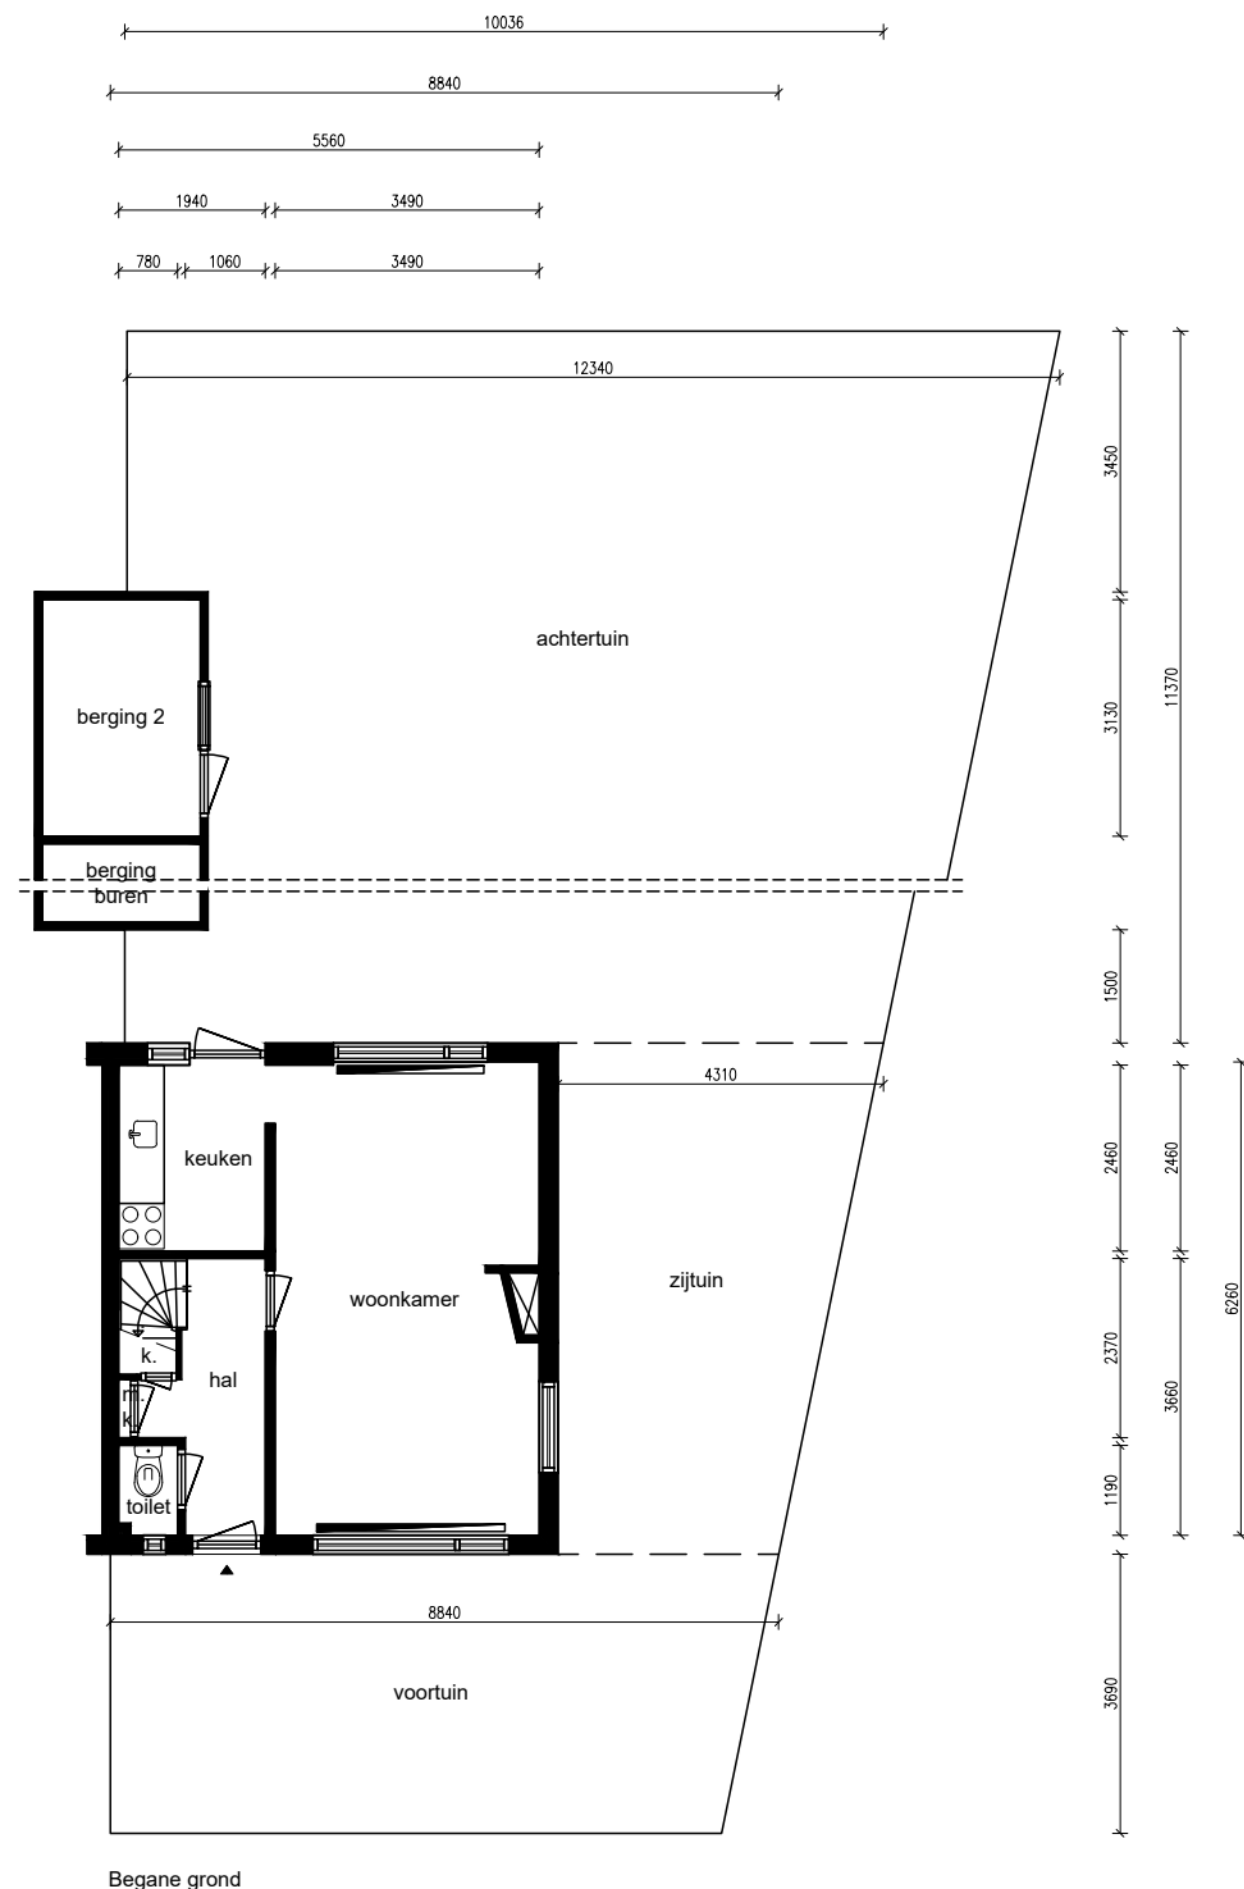

Ruimte	m ²
Woonkamer	21,38
Keuken	4,77
Slaapkamer 1	11,20
Slaapkamer 2	10,33
Badkamer	1,71
Hal	4,97
Toilet	0,90
Overloop	5,10
Berging 1	4,81
Voortuin	31,22
Achtertuin	120,20
Zijtuin	24,42
Berging 2	6,54
Totaal:	49,39

Lengte aanrechtblad:
1,83m

NEN 2580

Gebruiksoppervlakte
69,37 m²

Bruto vloeroppervlakte
108,43 m²

Adres:
Plaats:
VHE-nummer:
Schaal:
Formaat:

Jacobus van Waertstraat 2
Westzaan
23018160
1:100
A3

Datum:
Tekenaar:

parteon

Dick Laanplein 1
1521 HT Wormerveer
T: (075) 627 50 50
E: info@parteon.nl
I: www.parteon.nl

EN
Vastgoed Vision

EN Vastgoed Vision
Roode Wildemanweg 47
1521PZ Wormerveer

Telefoon (075) 888 0383
E-mail info@envastgoedvision.nl
Internet www.envastgoedvision.nl

