


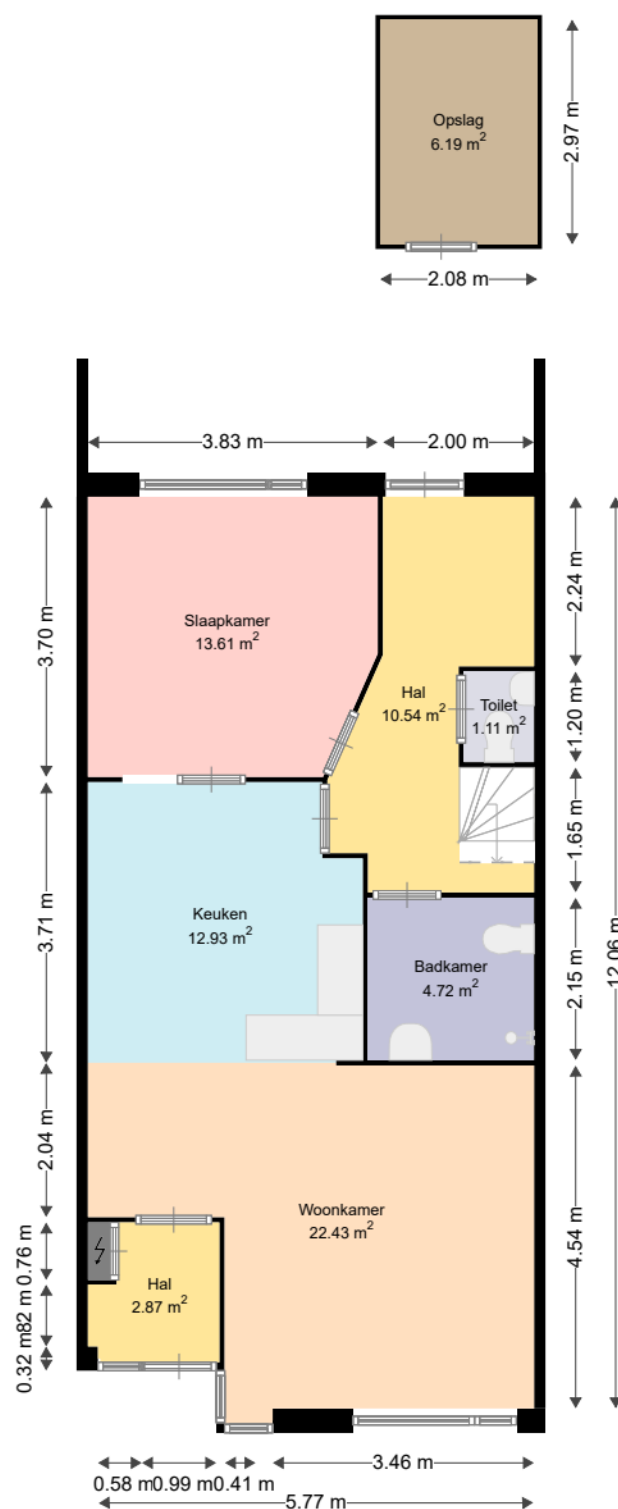


WOON
KRACHT
10

Adres: Zuiderkruisstraat 25
3331TV ZWIJNDRECHT

Verdieping: Begane grond
Schaal: 1:100
Datum: 12-08-2022

Organisatie: Woonkracht10

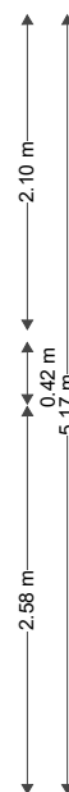

WOON
KRACHT
10

Adres:	Zuiderkruisstraat 25 3331TV ZWIJNDRECHT
Verdieping:	Eerste verdieping
Schaal:	1:50
Datum:	12-08-2022
Organisatie:	Woonkracht10