




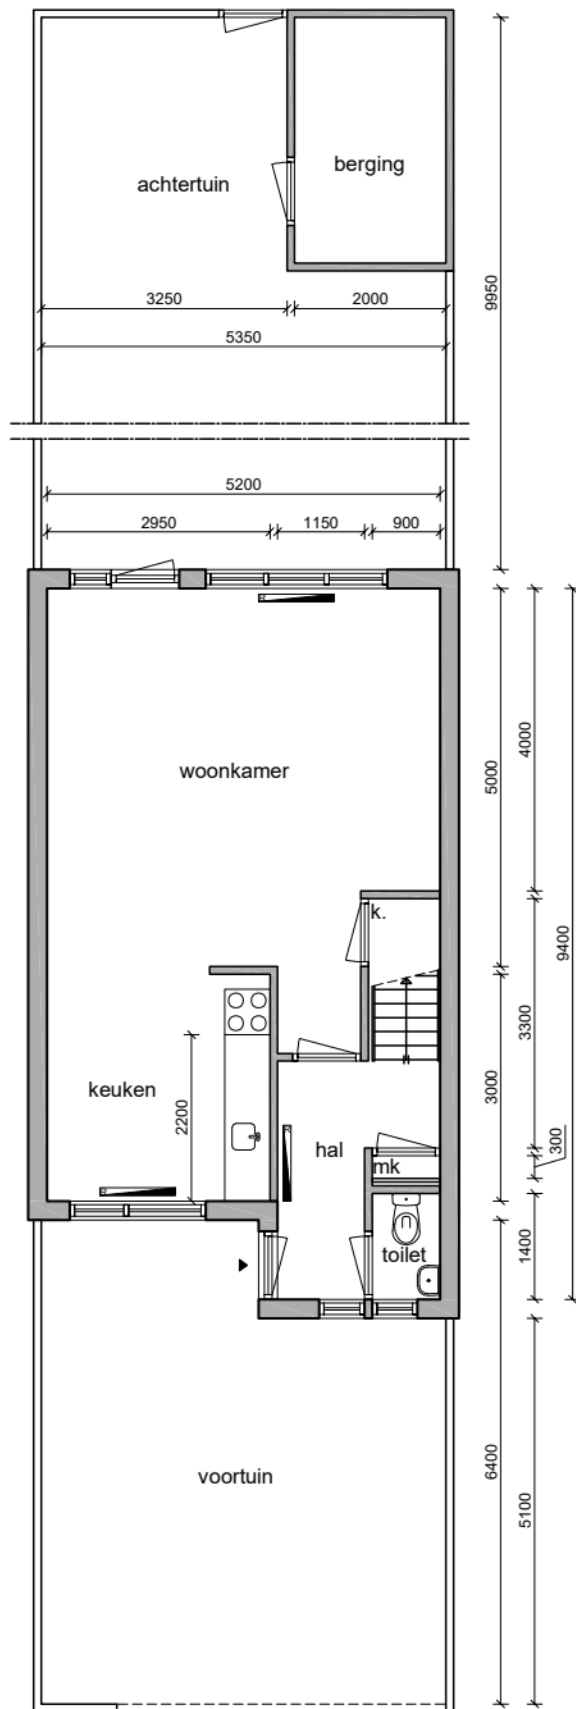

Begane grond

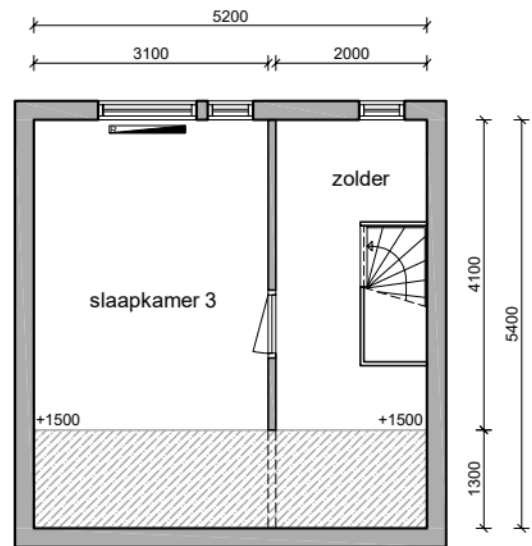

2e verdieping

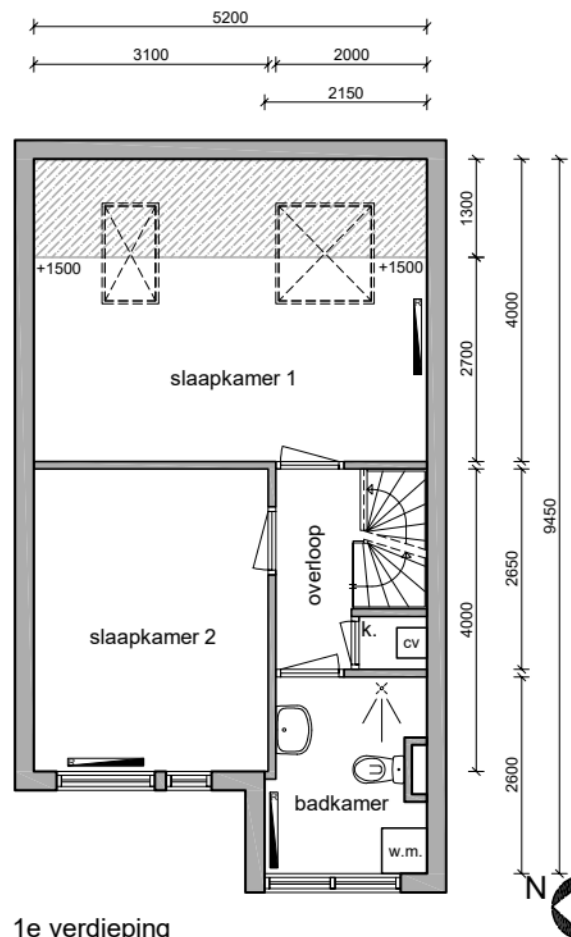

1e verdieping

Deze plattegrond is ingemeten en uitgewerkt volgens de NEN2580

Alle maten dienen in het werk te worden gecontroleerd

Gegevens woning		Ruimte	m2	Berging	6,50
Adres	: Houtland 17	Woonkamer	27,52	Voortuin	31,0
Plaats	: Koog aan de Zaan	Keuken	8,85	Achtertuin	46,2
Clusternummer	: 325	Toilet	1,26		
OGE nummer	: 14875	Hal	5,27		
Lengte aanrechtblad	: 2200 MM	Slaapkamer 1	14,04		
GO	: 103 M2	Slaapkamer 2	12,40		
BVO	: 132 M2	Badkamer	5,39		
Schaal	: 1:100	Overloop	4,32		
Formaat	: A4	Slaapkamer 3	12,71		
		Zolder	8,20		
				Totaal oppervlakte:	99,96 M2

parteon

tekening nummer: 32514875
 datum: 10-12-2024
 tekenaar: G.R.
 datum wijziging: 1: 00-00-0000
 2: 00-00-0000
 3: 00-00-0000

MY vastgoed
 VOOR AL UW BOUWKUNDIG TEKENWERK

Parteon
 Marktstraat 52
 1521 DZ Wormerveer
 T: (075) 627 50 50
 E: info@parteon.nl
 I: www.parteon.nl

MY vastgoed
 Achterlader 8
 1398 CP Muiden
 T: (020) 221 82 47
 E: info@myvastgoed.nl
 I: www.myvastgoed.nl