
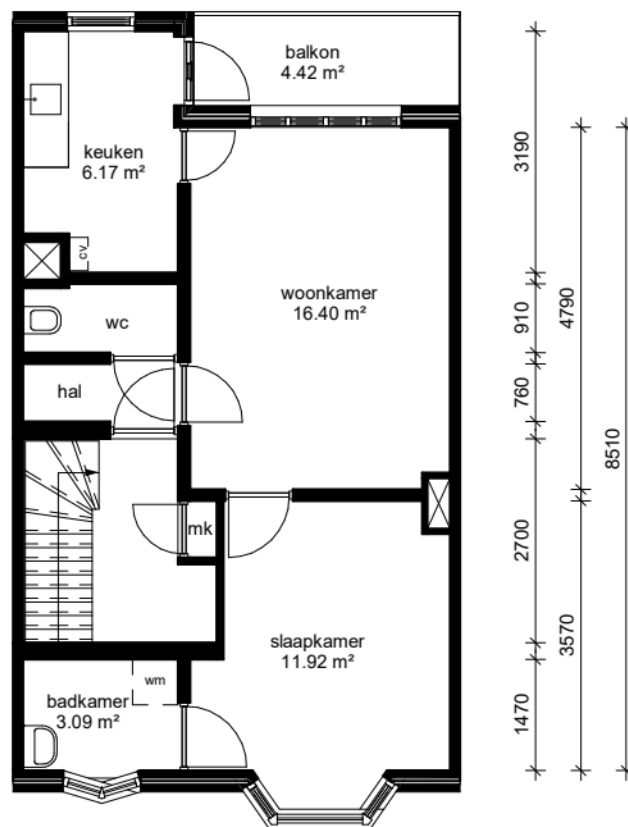


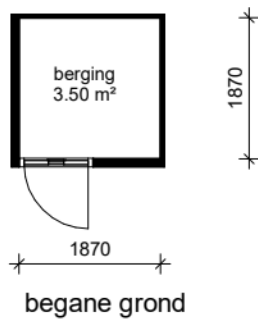

eerste verdieping

lefi

Adres: Petrus Hendriksstraat 44A	
Postcode: 9714 EH GRONINGEN	
OGE-nummer: E-0020615	
Schaal: 1 : 100	Formaat: A4
Datum: 08-06-2024	Getekend door: Hitech
	
Alle maten zijn onder voorbehoud en aan deze tekening kunt u geen rechten ontleenen	