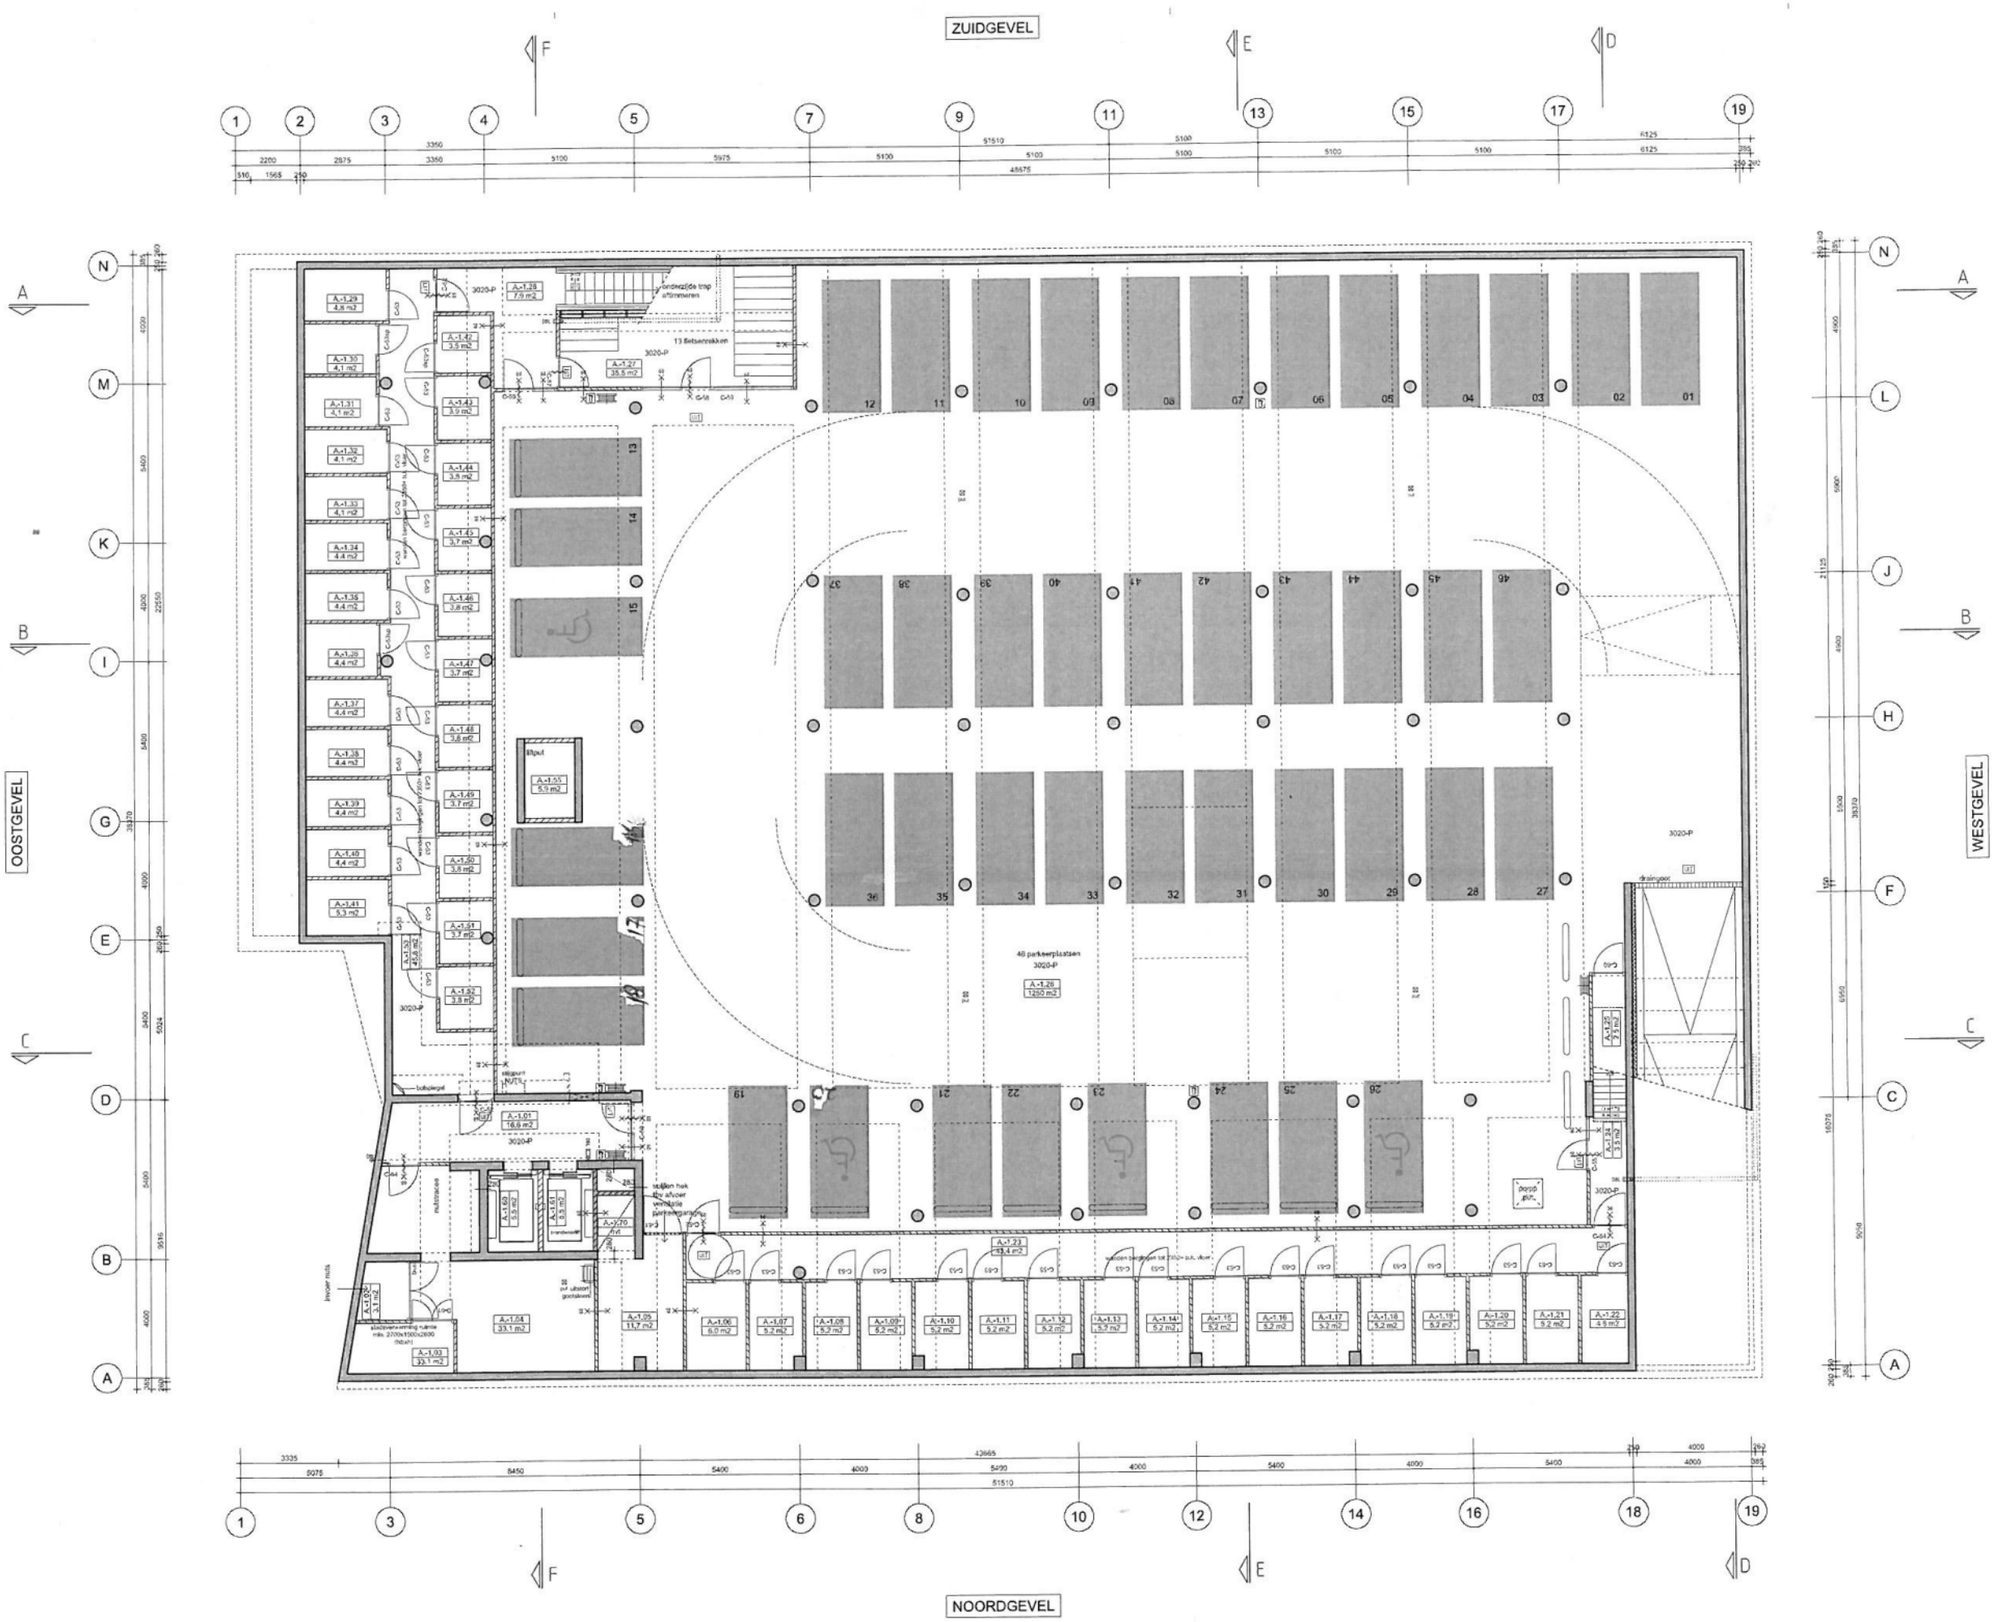

kelder

Renvooi

- gevelmetselwerk
- constructieve beton
- prefab beton
- kalkzandsteen
- gips binnenwand
- metal stud binnenwand
- metal stud+kalkzandsteen
- voorzetwand
- isolatie
- tegelvloer
- mv-box
- wasmachine/droger
- meterkast
- wbdbo 60 minuten
- wbdbo 30 minuten
- zelfsluitend
- nooduitgang
- droge blusleiding
- brandslangnaspel
- rookmelder
- warmtemelder
- gevel
- hemelwaterafvoer
- opstelplaats keukenestel
- NO noodoverstort

Opmerkingen

Berekening, dimensionering en brandwerendheid constructie volgens opgave constructeur

EPC berekening thermische eigenschappen en luchtdoorlatenheid volgens opgave bouwfysisch adviseur

Karakteristieke geluidwering van luiwendige scheidingsconstructies volgens opgave bouwfysisch adviseur

Ventilatieberekening conform NEN 1087 volgens opgave installatie adviseur

Inbraakwerendheid deuren, ramen en kozijnen voldoen aan weerstandsklasse 2 conform NEN 5096

Verlichting in het gebouw wordt uitgevoerd conform de afdeling 2.8 van het bouwbesluit en NEN 1010 / 1041

Brandmelder- en noodstroomvoorziening in het gebouwwerk worden uitgevoerd conform de afdeling 2.9 van het bouwbesluit.

Vluchtwegaanduiding volgens NEN 6088

Reinigingscapaciteit volgens NEN 3215
VWA en HWA aansluiten op gemeentriool volgens voorschriften gemeente

Geveldetailles in het bouwblad volgens aanwijzingen en richtlijnen van het RNB

Het volledige gebouw is uitgevoerd als toegankelijkheidssector conform afdeling 4.2 van het bouwbesluit.

Gebruiksoppervlakte conform afdeling 4.11 van het bouwbesluit wordt gewaarborgd door individuele bergingsruimte.

Geluidisolatiewanden binnenwanden
zie rapport Daubengi-Aygen d.d. 13 oktober 2009
a wand Rw Jab 45 dB (MS125/2.75-2)
deuren (indusief kieren en raders) Rw Jab 44 dB
glazen delen Rw Jab 45 dB
b wand Rw Jab 34 dB (MS125/1.100.1)
deuren met een massa van 25kg/m2 en goede kierdichting
glazen delen Rw Jab 31 dB
c wand Rw Jab 51 dB (MS125/2.75.2.A(60+)
deuren niet mogelijk
glazen delen niet mogelijk
d wand Rw Jab 38 dB (MS125/1.100.1)
deuren met een massa van 40kg/m2 en goede kierdichting
glazen delen Rw Jab 36 dB
e wand Rw Jab 62 dB (MS200/2.75-75-.2.A(2x60+)
deuren niet mogelijk
glazen delen niet mogelijk
f wand Rw Jab 64 dB (MS155/2.50-50-2.A(40+)
deuren (indusief kieren en raders) Rw Jab 47 dB
g voorzetwand 2x12.5 op MS100 met mineraal wol

Dick van Gameren architecten

Willem Fenengastraat 4B
1096 BN Amsterdam
the Netherlands
T +31 20 462 78 00
F +31 20 462 78 19
info@vangameren.com
www.dickvangameren.com

Opdrachtgever:
Ymere

Werk:
Multi functioneel centrum Slotermeerlaan
Amsterdam

Stadium:
bouwvoorbereiding

Onderwerp tekening:
plattegrond kelder

Schaal:
1:100

Formaat:
A1

Getekend:

Datum:
3 januari 2011

Datum gewijzigd:

Werknummer:
0807

Tekeningnummer: **309**