




Appartement - 2e woonlaag

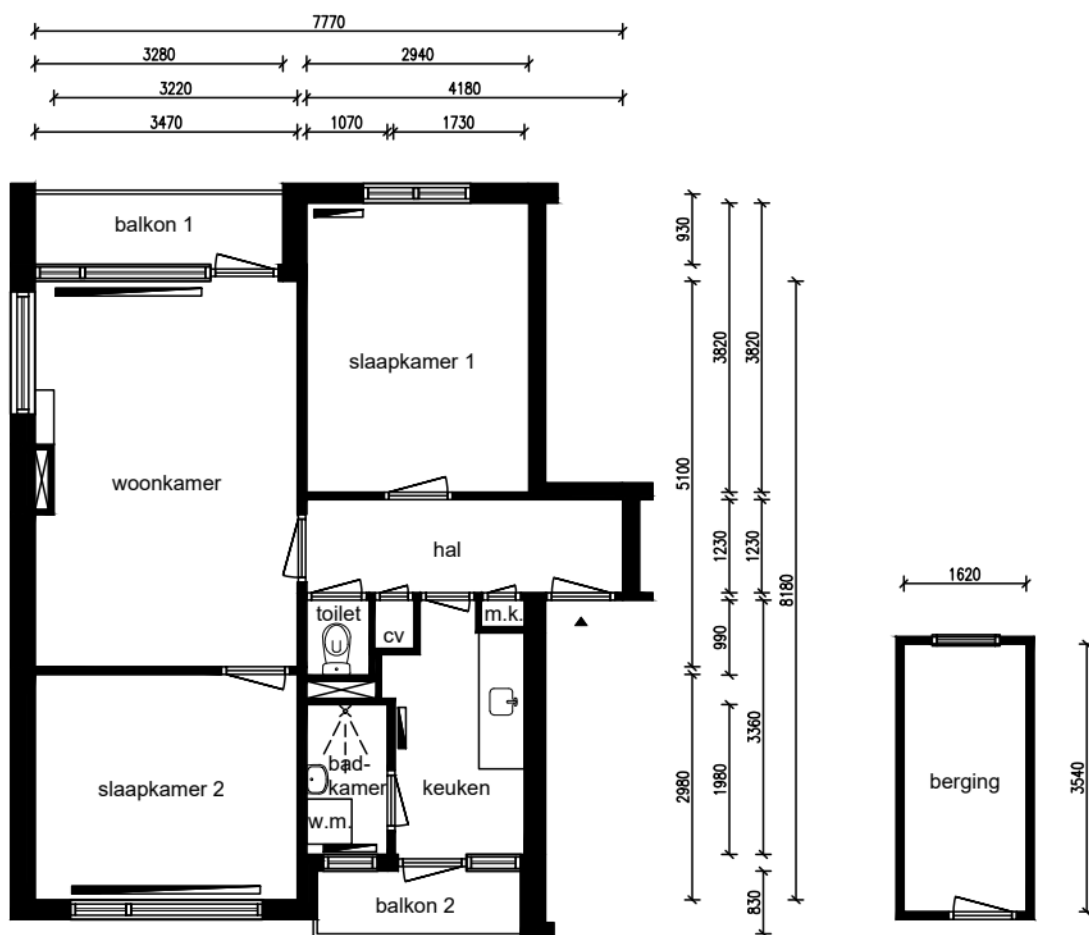

Ruimte	m ²
Woonkamer	17,28
Keuken	5,34
Slaapkamer 1	11,23
Slaapkamer 2	10,34
Badkamer	2,12
Balkon 1	3,05
Balkon 2	2,23
Berging	5,73
Hal	5,14

Totaal: 57,32

Lengte aanrechtblad:
1,80m

NEN 2580

Gebruiksoppervlakte
55,64 m²

Bruto vloeroppervlakte
63,78 m²

Adres: Burgemeester Schaapstraat 45
Plaats: Krommenie
VHE-nummer: 25314681
Schaal: 1:100
Formaat: A4

Datum: 08-01-2025
Tekenaar: TR

parteon

Dick Laanplein 1
1521 HT Wormerveer
T: (075) 627 50 50
E: info@parteon.nl
I: www.parteon.nl



EN Vastgoed Vision
Roode Wildemanweg 47
1521PZ Wormerveer

Telefoon (075) 888 0383
E-mail info@envastgoedvision.nl
Internet www.envastgoedvision.nl