

WOON
KRACHT
10


Adres: Eksterstraat 20
2953EA ALBLASSERDAM

Verdieping: Begane grond

Schaal: 1:50

Datum: 25-03-2022

Organisatie: Woonkracht10

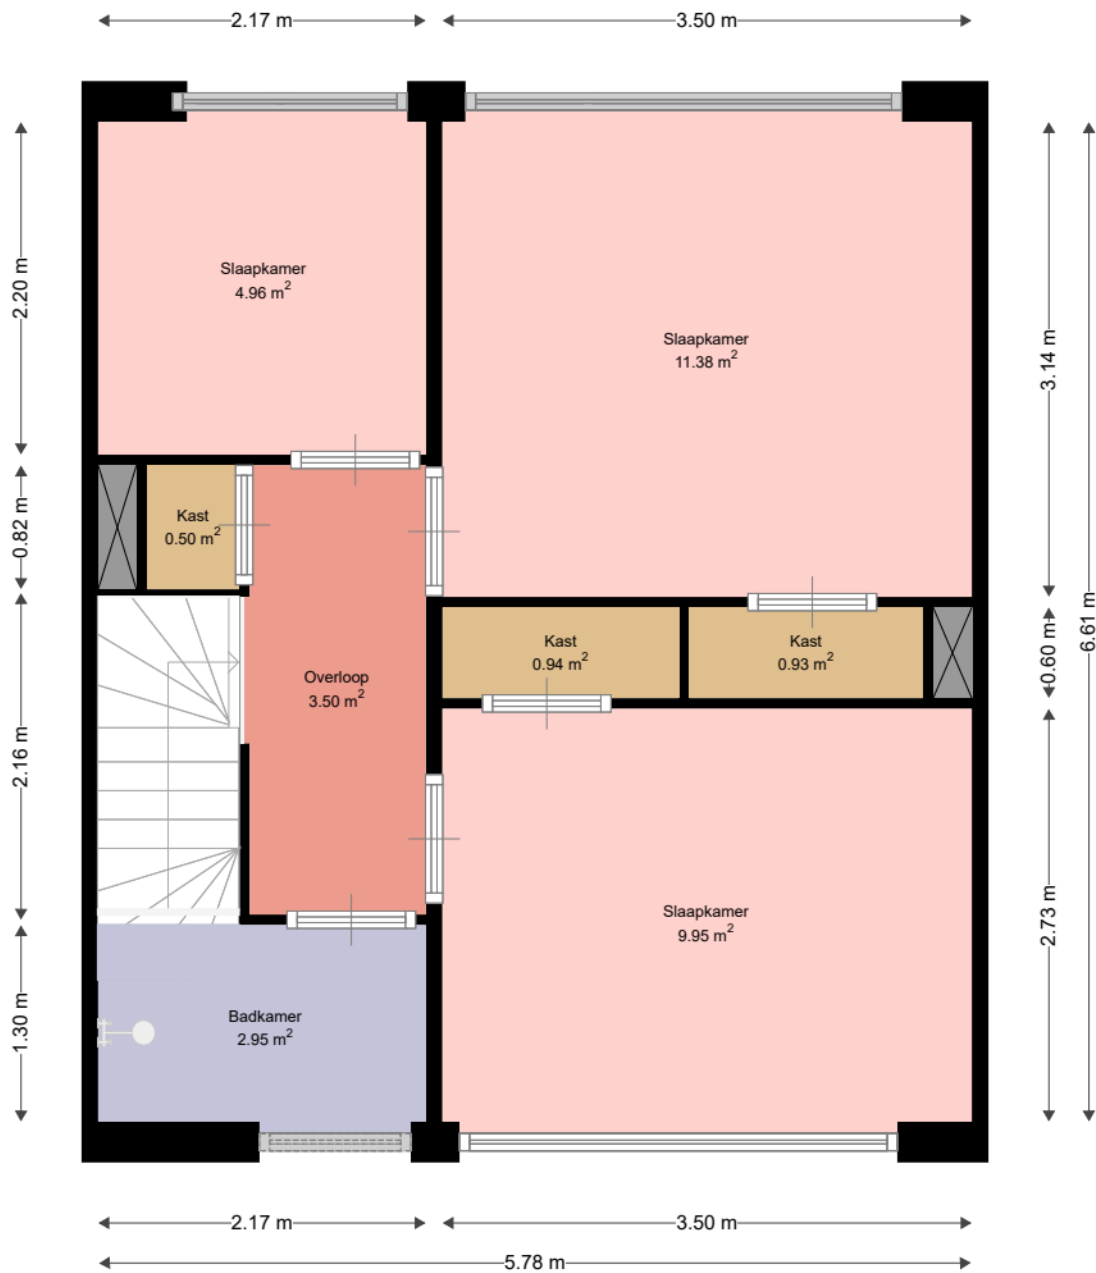

WOON
KRACHT
10

Adres: Eksterstraat 20
2953EA ALBLASSERDAM

Verdieping: Eerste verdieping

Schaal: 1:50

Datum: 25-03-2022

Organisatie: Woonkracht10