


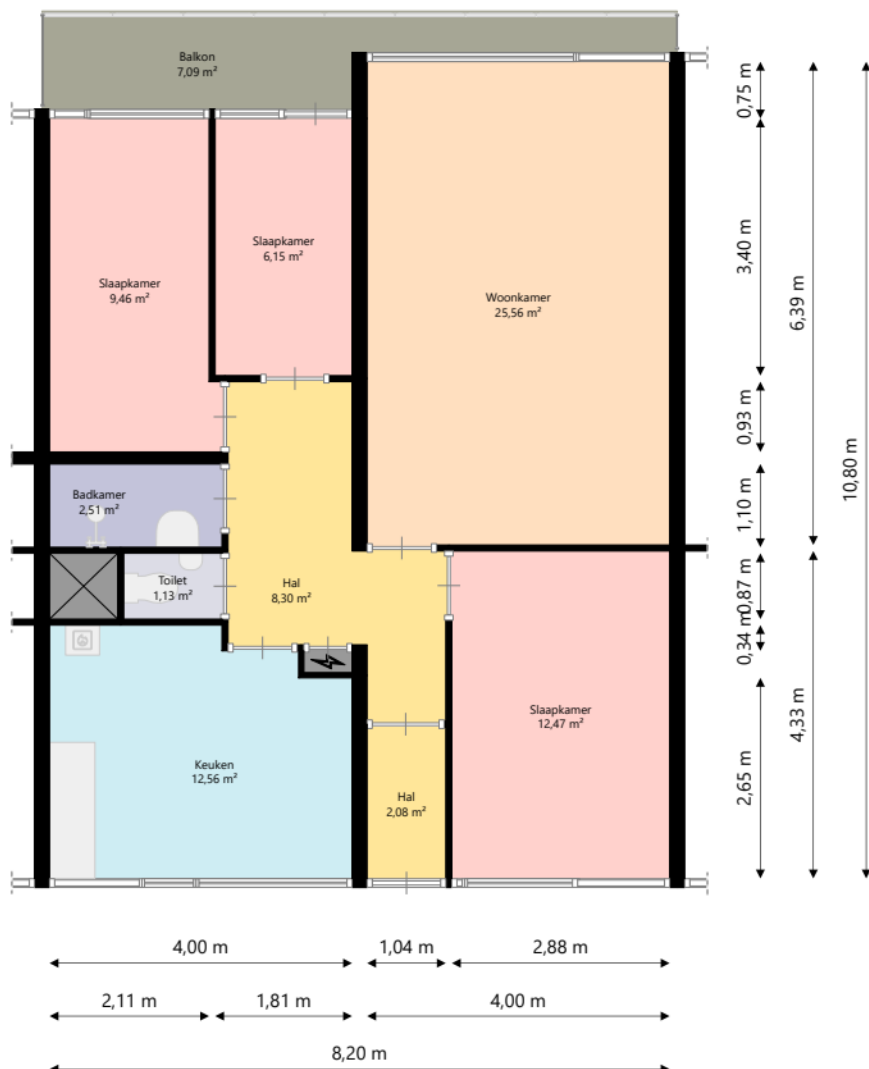

Nijestee i

Adres: Goudlaan 313
9743 CJ GRONINGEN

Verdieping: Eerste verdieping

Schaal: 1:100

Datum: 17-09-2024

Organisatie: Stichting Nijestee