
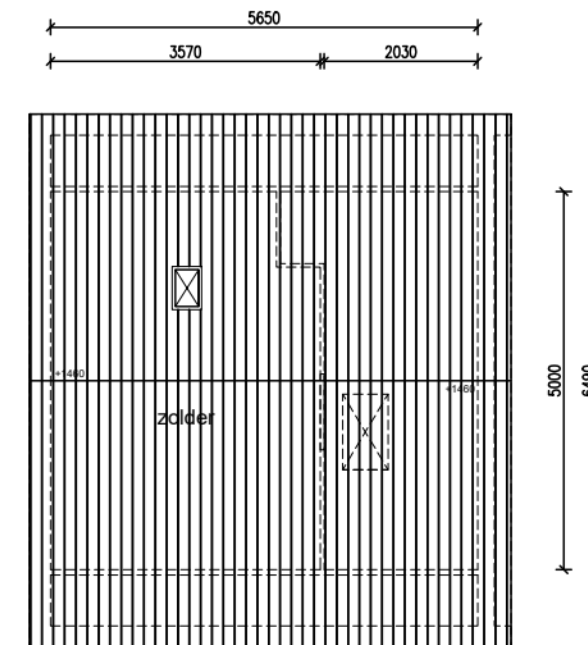
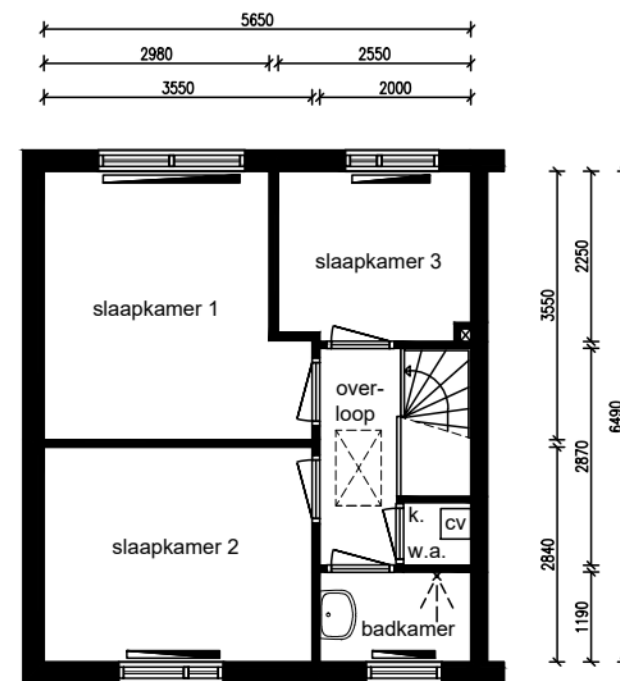


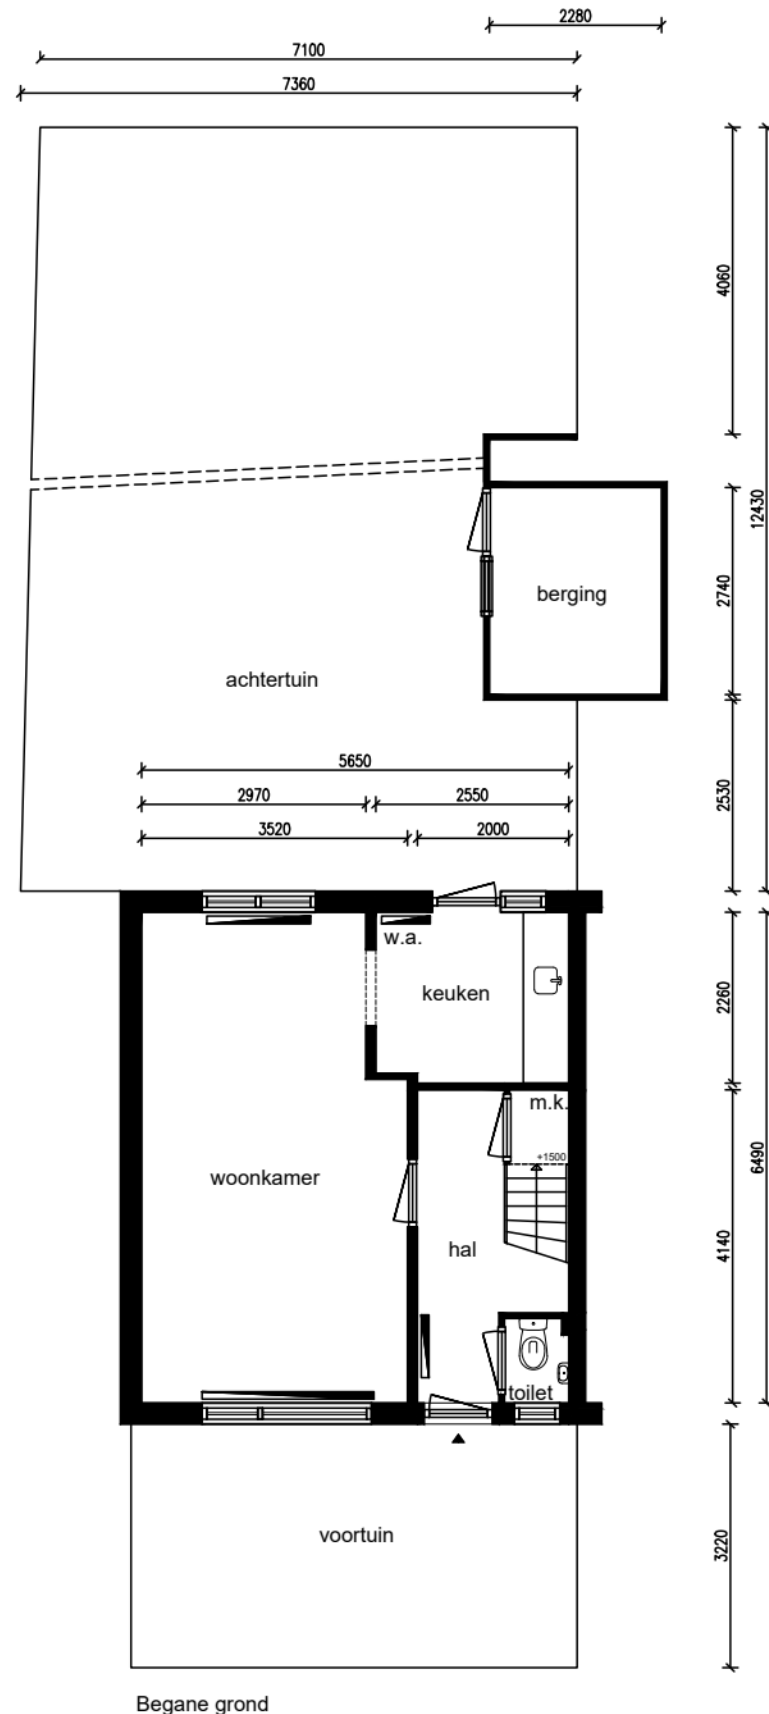

Ruimte	m²
Woonkamer	21,63
Keuken	5,69
Slaapkamer 1	11,33
Slaapkamer 2	10,08
Slaapkamer 3	5,61
Badkamer	2,38
Voortuin	18,99
Achtertuin	82,31
Berging	6,25
Hal	6,11
Overloop	5,59
Totaal:	164,27

Lengte aanrechtblad:
2,26m

NEN 2580

Gebruiksoppervlakte
73,33 m²

Bruto vloeroppervlakte
116,21 m²

Adres:
Plaats:
VHE-nummer:
Schaal:
Formaat:

Willem Sijpesteijnstraat 11
Assendelft
50620100
1:100
A3

Datum:
Tekenaar:

21-03-2025
T.R.

parteon

Dick Laanplein 1
1521 HT Wormerveer
T:(075) 627 50 50
E:info@parteon.nl
I:www.parteon.nl

EN
VASTGOED

EN Vastgoed Vision
Roode Wildemanweg 47
1521PZ Wormerveer

Telefoon (075) 888 0383
E-mail info@envastgoedvision.nl
Internet www.envastgoedvision.nl

