


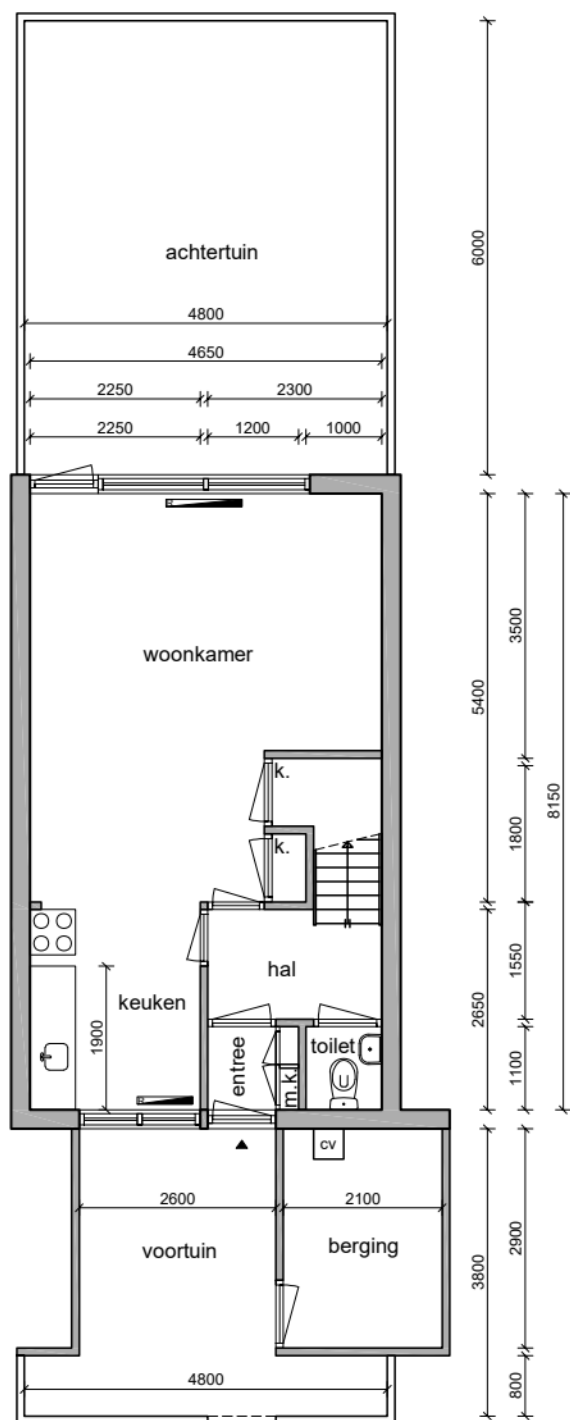

Begane grond



1e verdieping



Deze plattegrond is ingemeten en uitgewerkt volgens de NEN2580

Alle maten dienen in het werk te worden gecontroleerd

Gegevens woning		Ruimte	m2	Voortuin	11,6	parteon Parteon Marktstraat 52 1521 DZ Wormerveer T: (075) 627 50 50 E: info@parteon.nl I: www.parteon.nl	
Adres	: Linnaeusstraat 3	Woonkamer	22,5	Achtertuint	28,8		
Plaats	: Zaandam	Keuken	5,96	Berging	6,09	tekening nummer:	datum:
Clusternummer	: 283	Toilet	1,10			28302946	19-03-2025
OGE nummer	: 02946	Hal	4,14			tekenaar: F.vdB	wijzigingen: -
Lengte aanrechtblad	: 1900 MM	Entree	1,32				datum wijziging:
GO	: 75,8 M2	Slaapkamer 1	11,7				1: 00-00-0000
BVO	: 84,8 M2	Slaapkamer 2	8,05				2: 00-00-0000
Schaal	: 1:100	Slaapkamer 3	7,87				3: 00-00-0000
Formaat	: A4	Badkamer	2,34				
		Overloop	5,00				
				Totaal oppervlakte:	70,0 M2		

MY vastgoed
VOOR AL UW BOUWKUNDIG TEKENWERK

MY vastgoed
Achterlader 8
1398 CP Muiden
T: (020) 221 82 47
E: info@myvastgoed.nl
I: www.myvastgoed.nl