




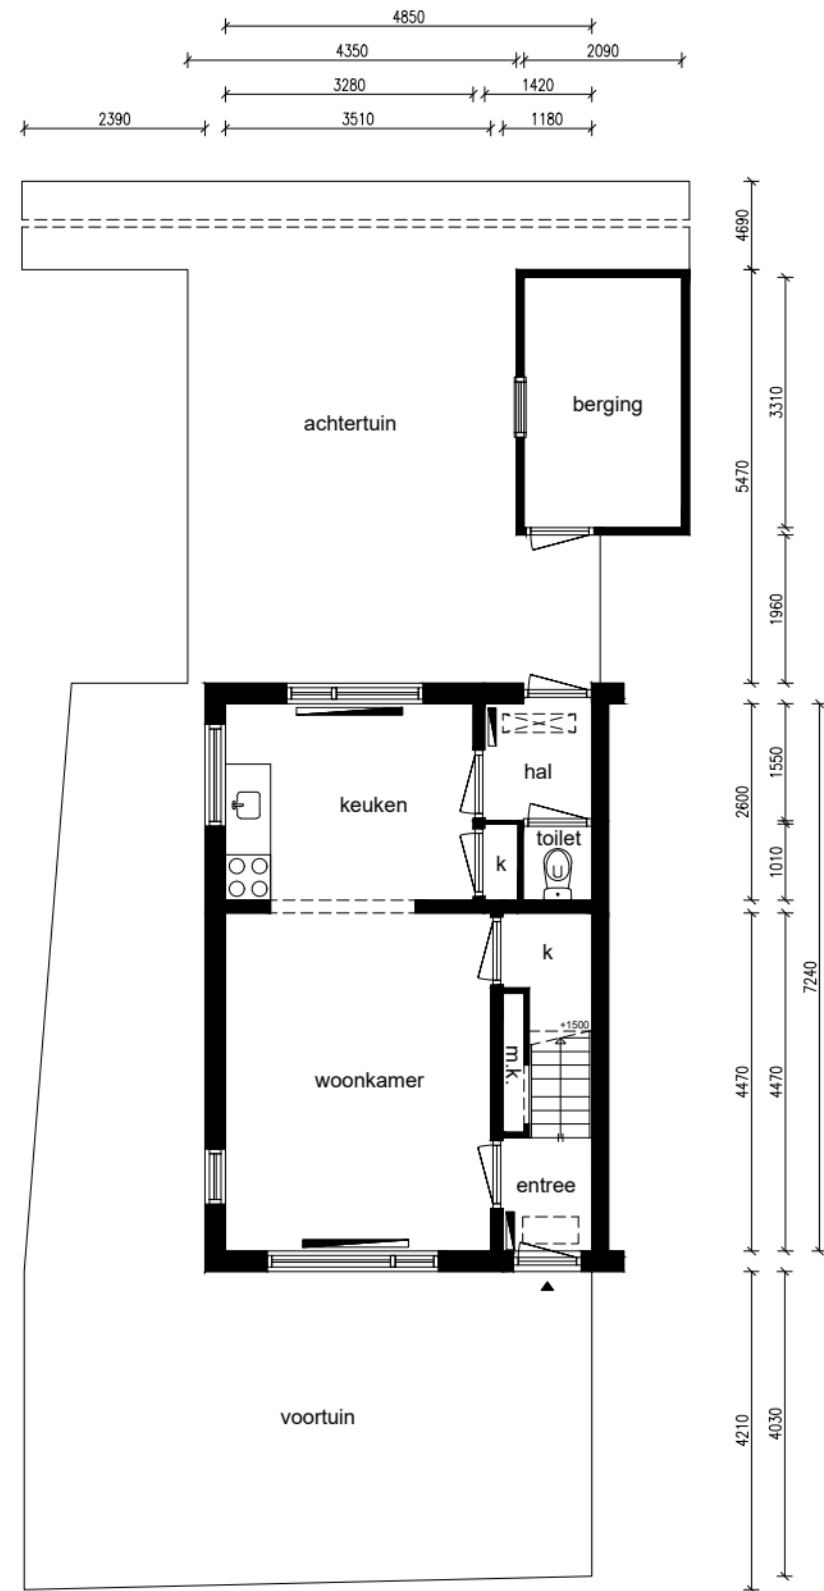

Begane grond

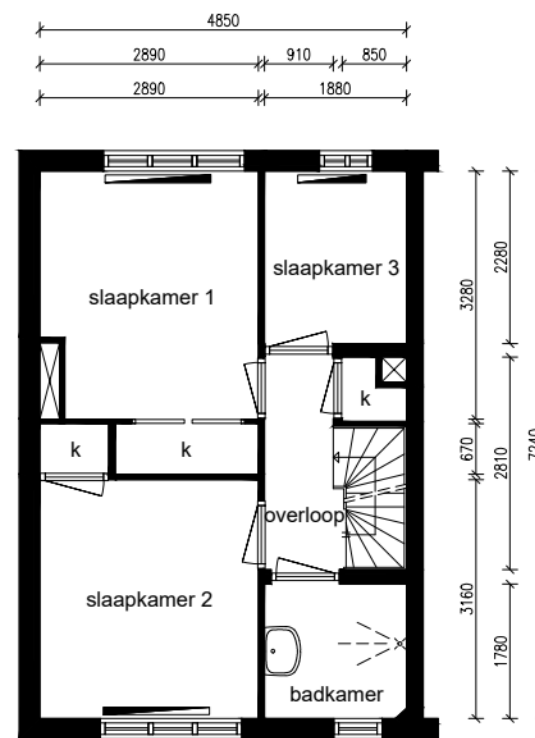

1e verdieping

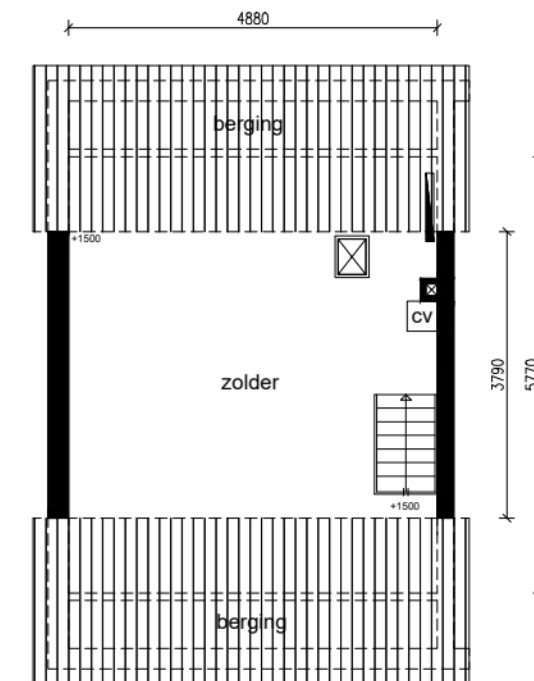

2e verdieping

Ruimte	m ²
Woonkamer	17,33
Keuken	8,53
Slaapkamer 1	10,39
Slaapkamer 2	9,74
Slaapkamer 3	4,29
Badkamer	3,34
Achtertuint	67,38
Voortuin	47,10
Zolder	17,40
Berging	6,92
Hal	2,20
Overloop	2,71
Totaal:	192,42
Privé buitenruimte:	114,48

Lengte aanrechtblad:
1,80m

NEN 2580

Gebruiksoppervlakte
86,07 m²

Bruto vloeroppervlakte
122,30 m²

Adres:
Plaats:
VHE-nummer:
Schaal:
Formaat:

Raadhuisstraat 34
Westzaan
17807977
1:100
A3

Datum:
Tekenaar:

09-05-2025
YB

parteon

Dick Laanplein 1
1521 HT Wormerveer
T: (075) 627 50 50
E: info@parteon.nl
I: www.parteon.nl



EN Vastgoed Vision
Roode Wildemanweg 47
1521PZ Wormerveer

Telefoon (075) 888 0383
E-mail info@envastgoedvision.nl
Internet www.envastgoedvision.nl

