


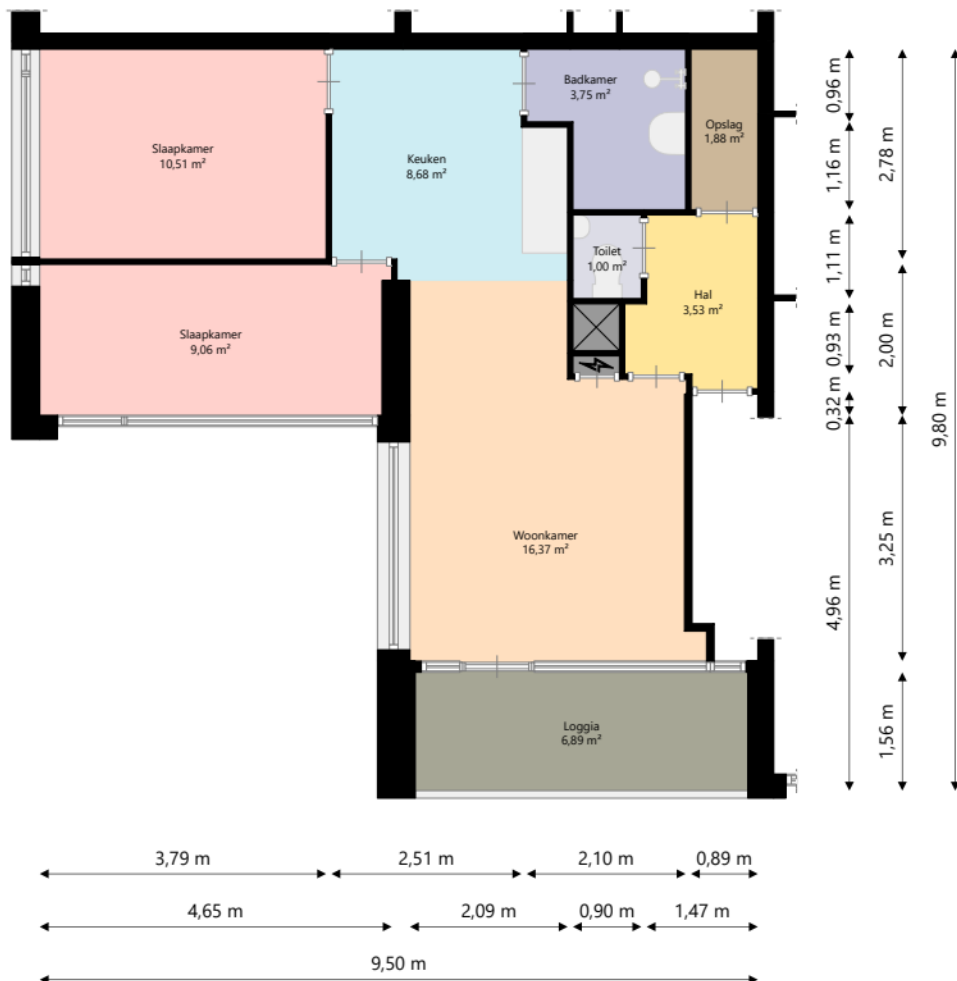

WOON
KRACHT
10

Adres: Stellingmolen 312b
3352BR PAPENDRECHT

Verdieping: Eerste verdieping

Schaal: 1:100

Datum: 21-03-2025

Organisatie: Stichting Woonkracht10