


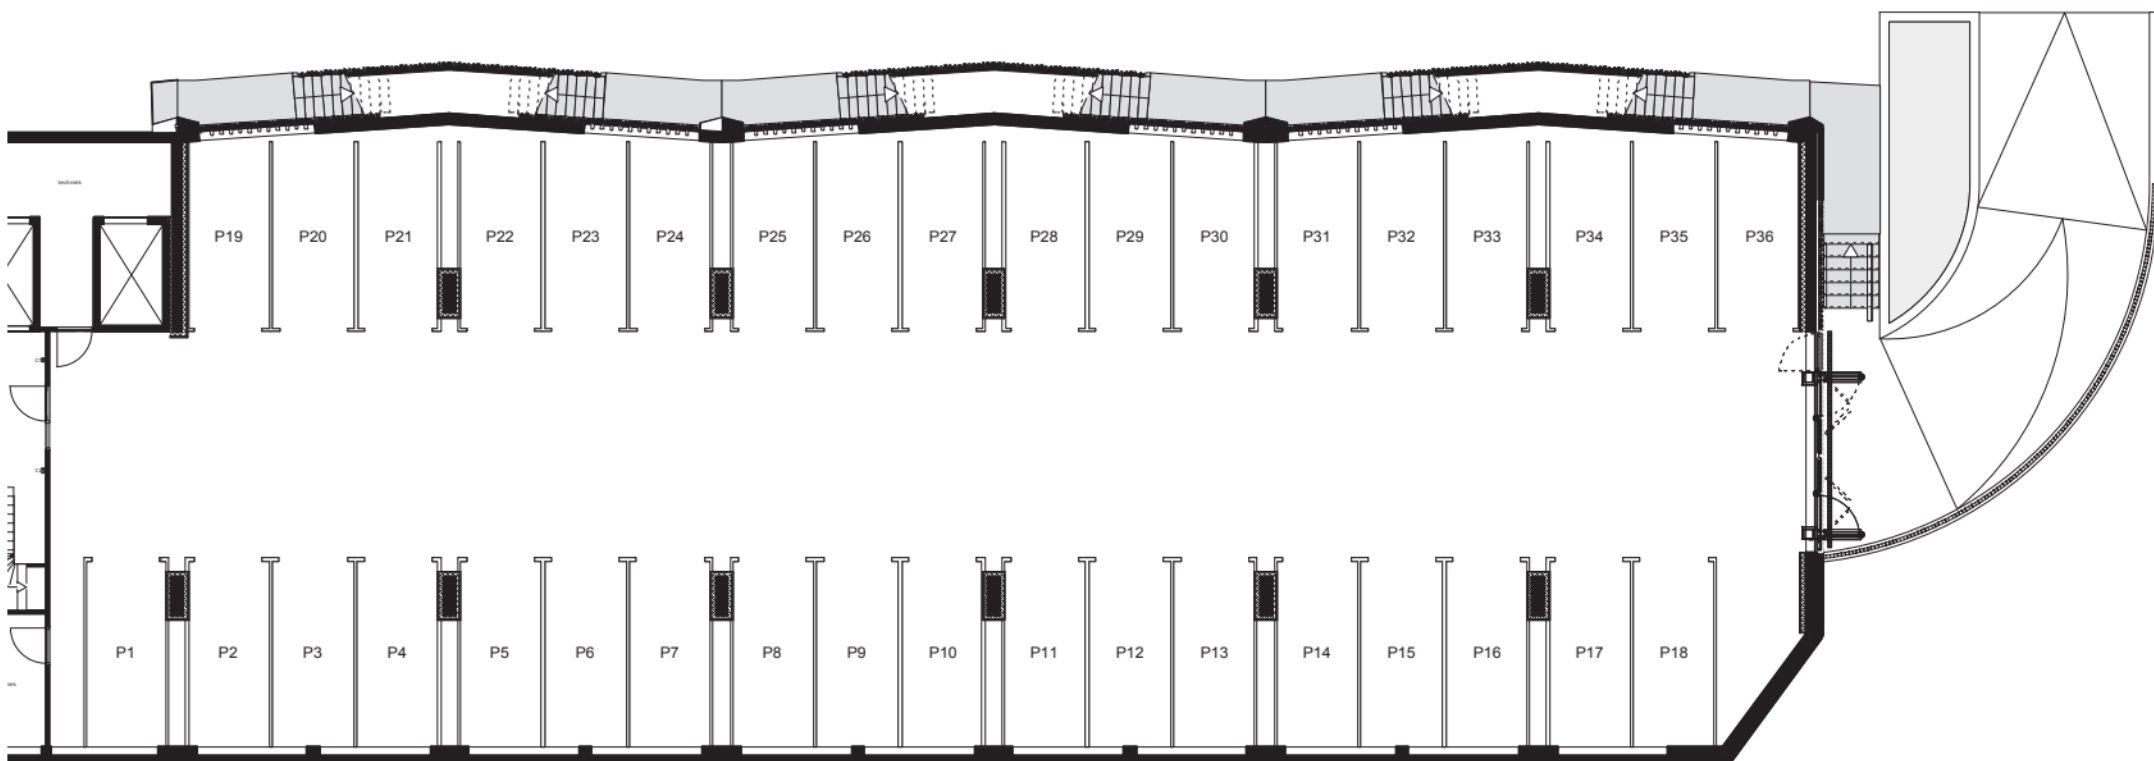

bouwjaar: 2014/2015

72 app. Oostpoort - Amsterdam

schaal: 1:200

datum: 18.06.2014

Parkeerplaatsen