

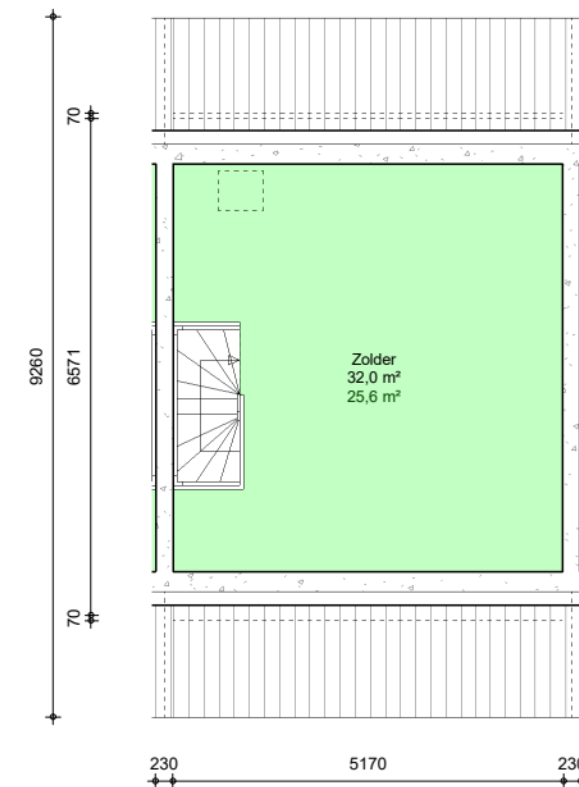


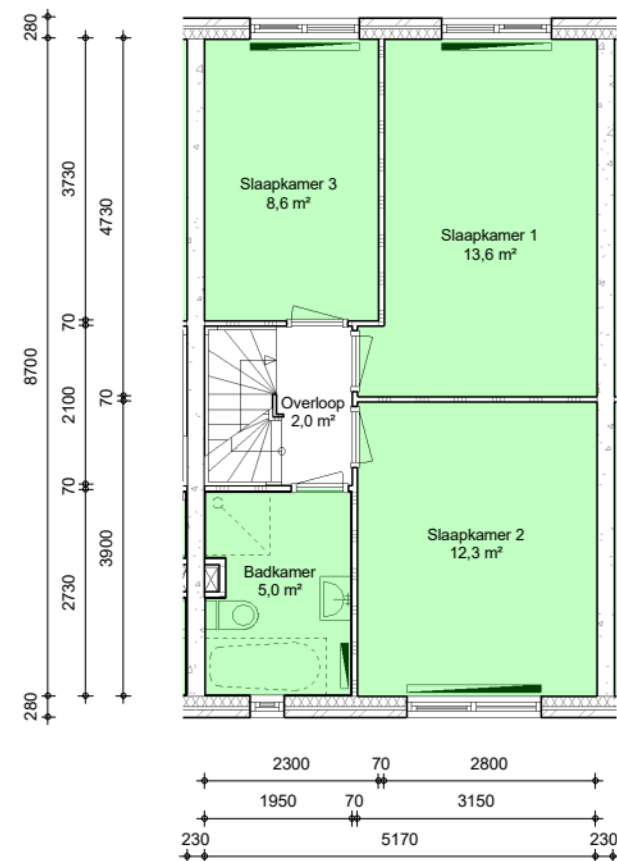

- Oppervlakte vertrekken
- Oppervlakte overige ruimten
- Privé buitenruimten
- Oppervlakte vloerniveau
- Oppervlakte WWS

Alle afmetingen zijn in millimeters. Aan deze tekening kunnen geen rechten worden ontleend. Afmetingen kunnen in werkelijkheid afwijken.

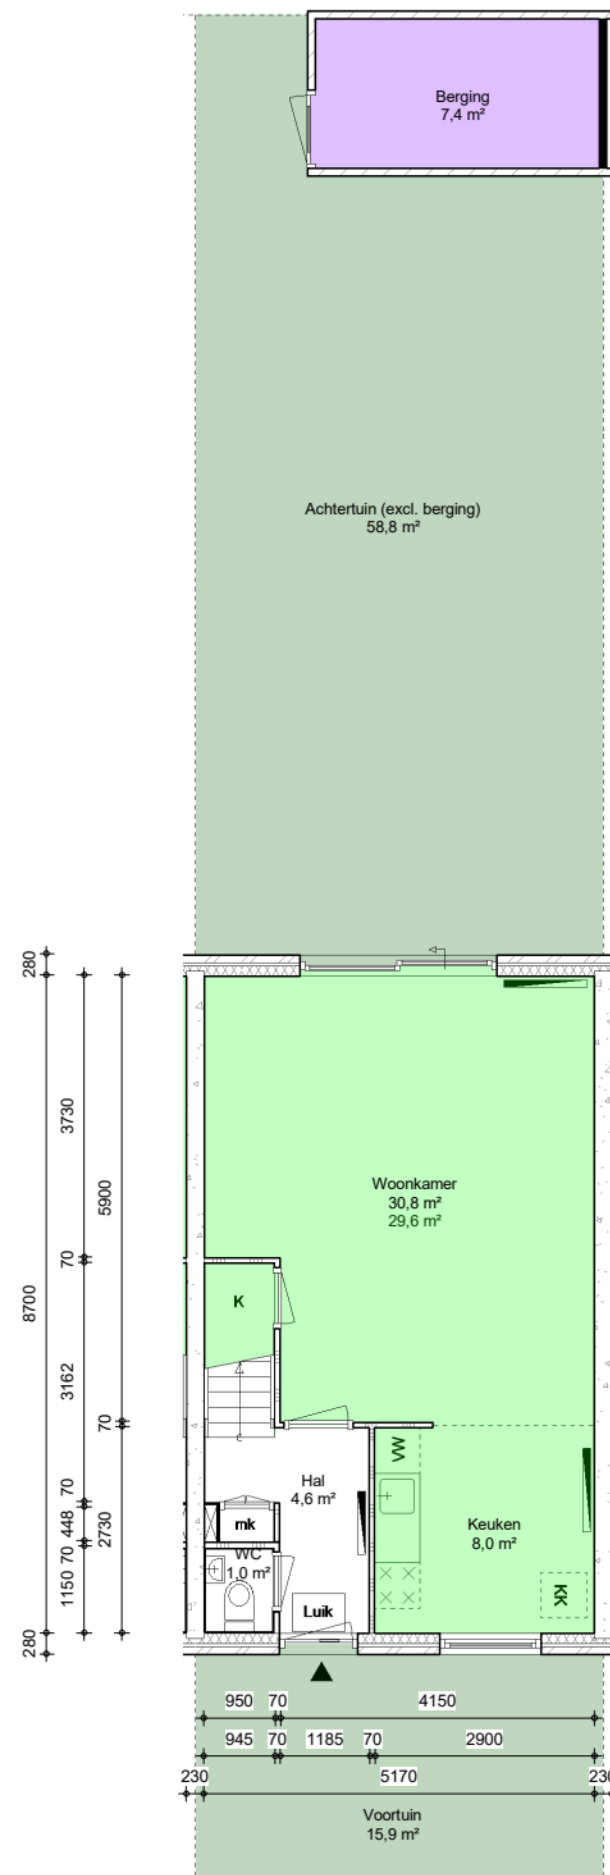

Adres : Hitchcocklaan 38, Almere Stad
Complex : 1442

Type : MCR
VHE : 44200105

Bouwjaar : 1996
Verdieping : Bg, 1e, 2e

Formaat : A3, 1:100
Datum : 01 jan 2025