


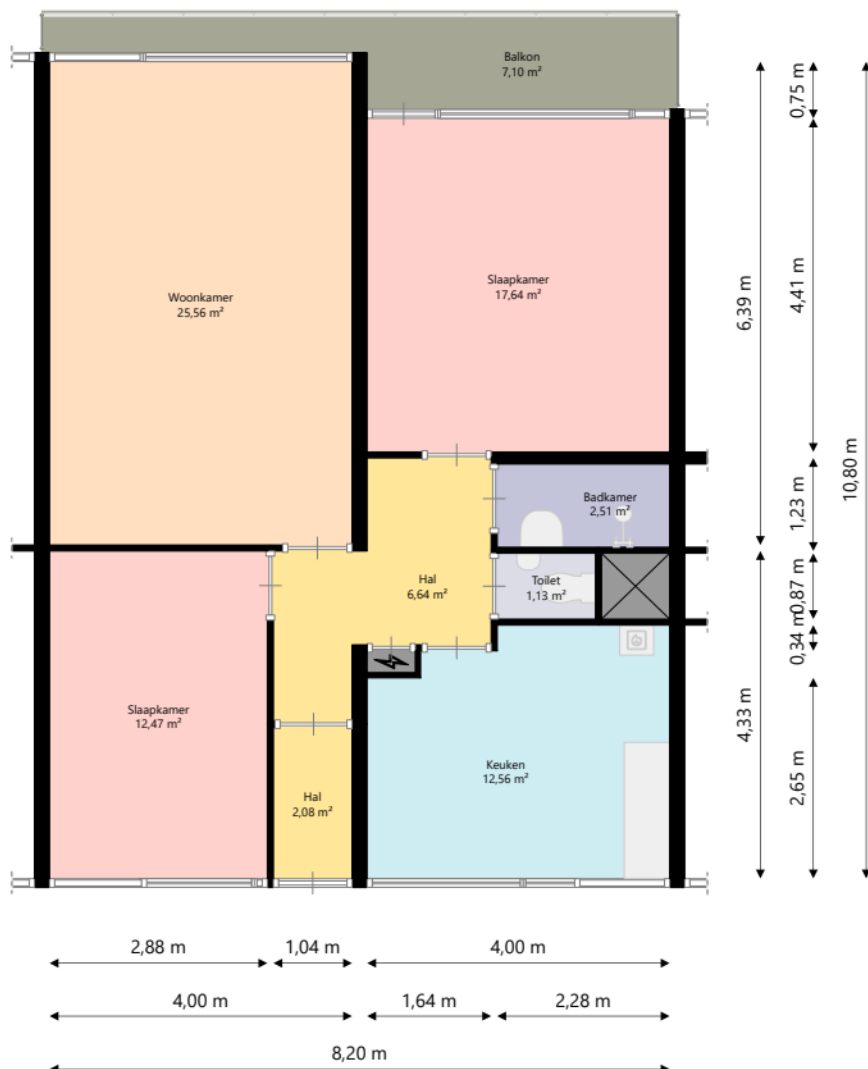

Nijestee i

Adres: Goudlaan 771
9743 CX GRONINGEN

Verdieping: Achtste verdieping

Schaal: 1:100

Datum: 17-09-2024

Organisatie: Stichting Nijestee