


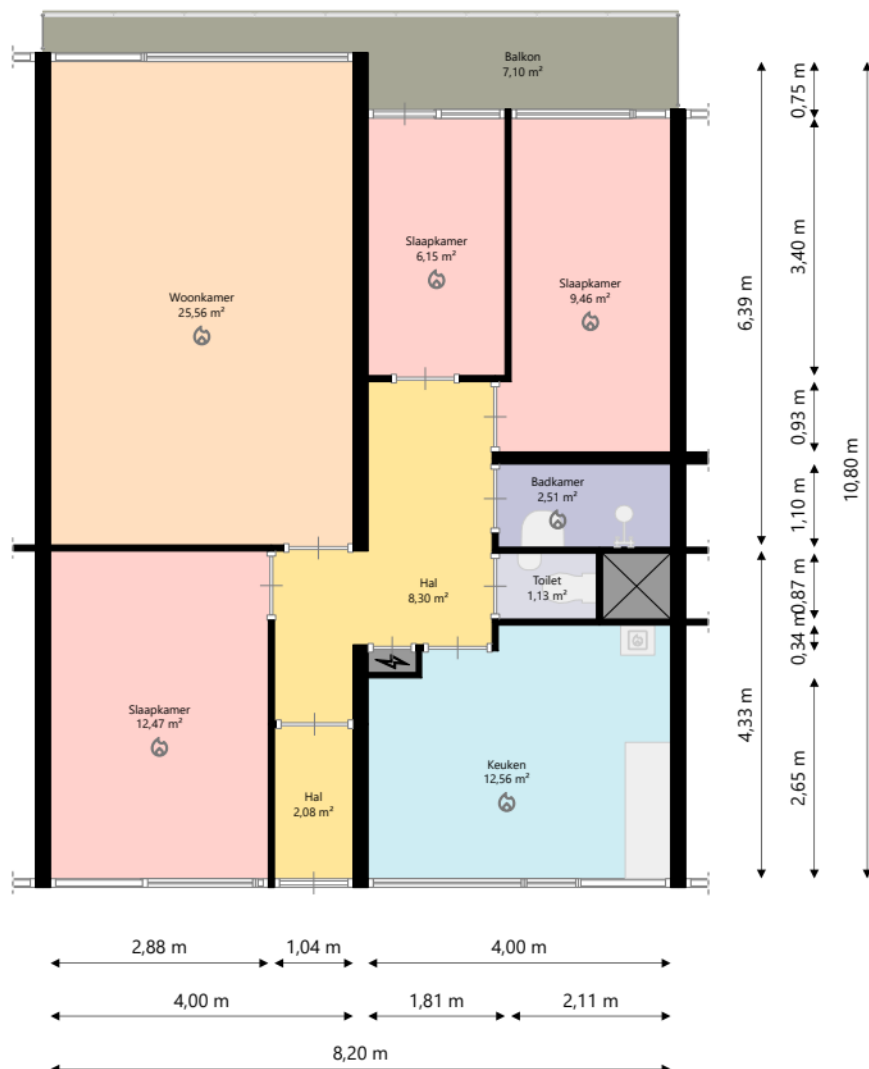

Nijestee i

Adres: Goudlaan 353
9743 CK GRONINGEN

Verdieping: Tweede verdieping

Schaal: 1:100

Datum: 04-07-2025

Organisatie: Stichting Nijestee