


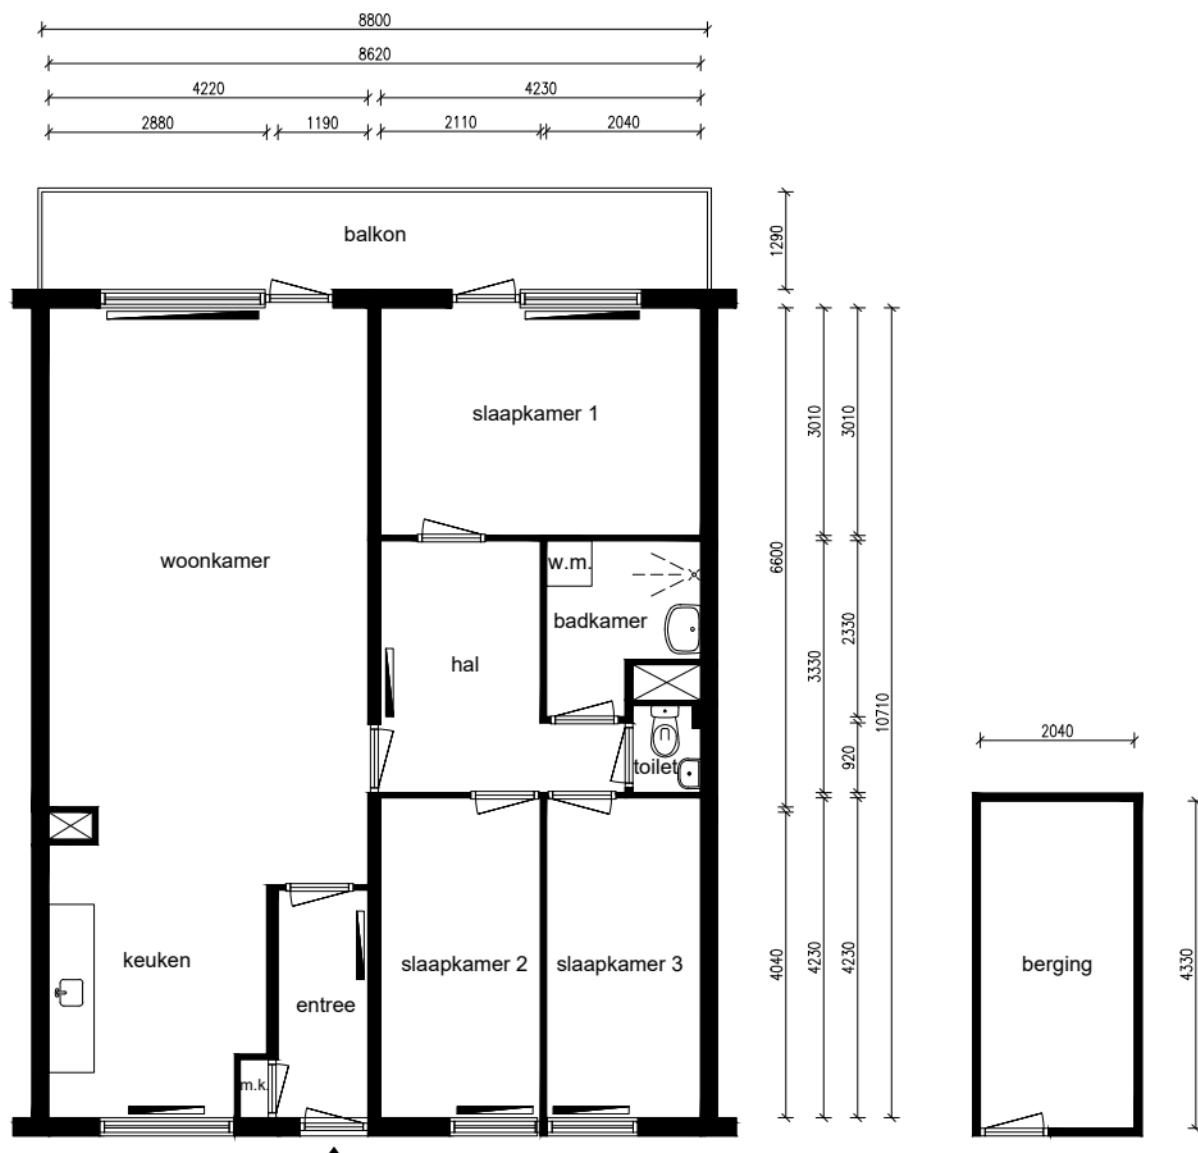

Appartement - 3e woonlaag



Alle maten dienen in het werk te worden gecontroleerd

Ruimte	m ²
Woonkamer	29,23
Keuken	11,16
Slaapkamer 1	12,73
Slaapkamer 2	8,93
Slaapkamer 3	8,63
Badkamer	3,99
Balkon	11,35
Berging	8,83
Entree	3,58
Hal	8,06

Totaal:	94,85
Privé Buitenruimte:	11,35

Lengte aanrechtblad:
2,22m

NEN 2580

Gebruiksoppervlakte
89,89 m²

Bruto vloeroppervlakte
98,92 m²

Adres: Kleine Beer 12
Plaats: Krommenie
VHE-nummer: 30615114
Schaal: 1:100
Formaat: A4

Datum: 11-07-2025
Tekenaar: JAK

parteon

Dick Laanplein 1
1521 HT Wormerveer
T: (075) 627 50 50
E: info@parteon.nl
I: www.parteon.nl



EN Vastgoed Vision
Roode Wildemanweg 47
1521PZ Wormerveer

Telefoon (075) 888 0383
E-mail info@envastgoedvision.nl
Internet www.envastgoedvision.nl