


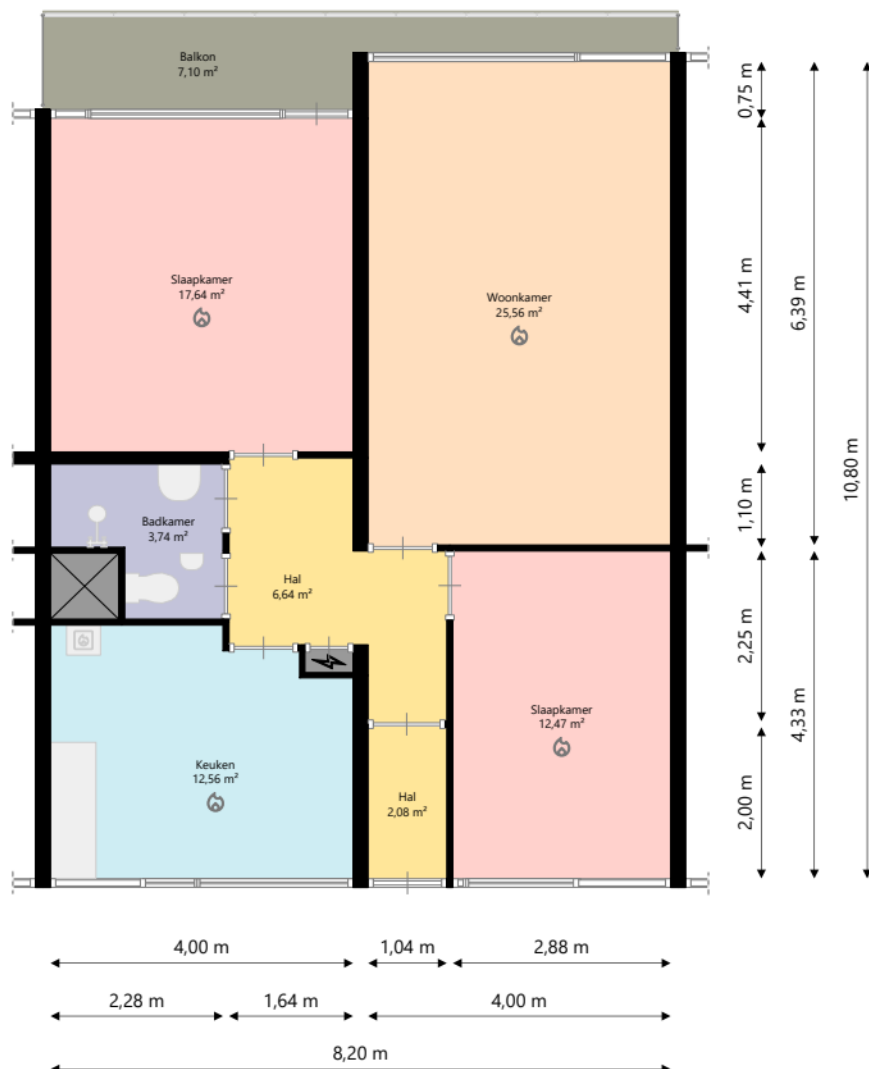

Nijestee i

Adres: Goudlaan 459
9743 CM GRONINGEN

Verdieping: Zesde verdieping

Schaal: 1:100

Datum: 04-07-2025

Organisatie: Stichting Nijestee