




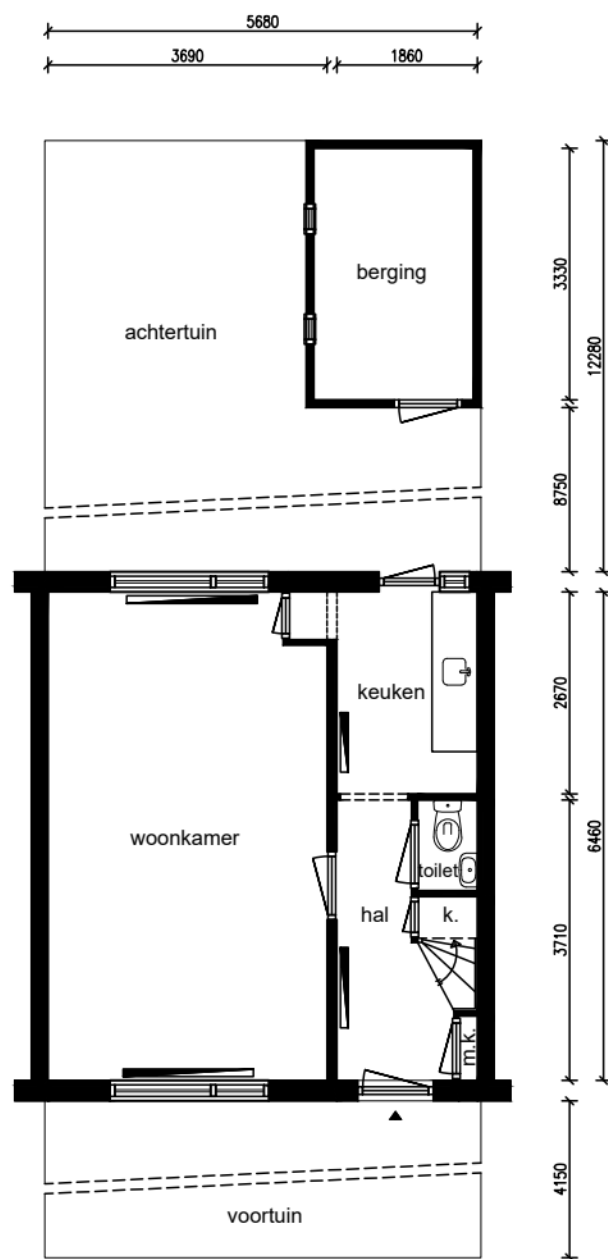

Begane grond

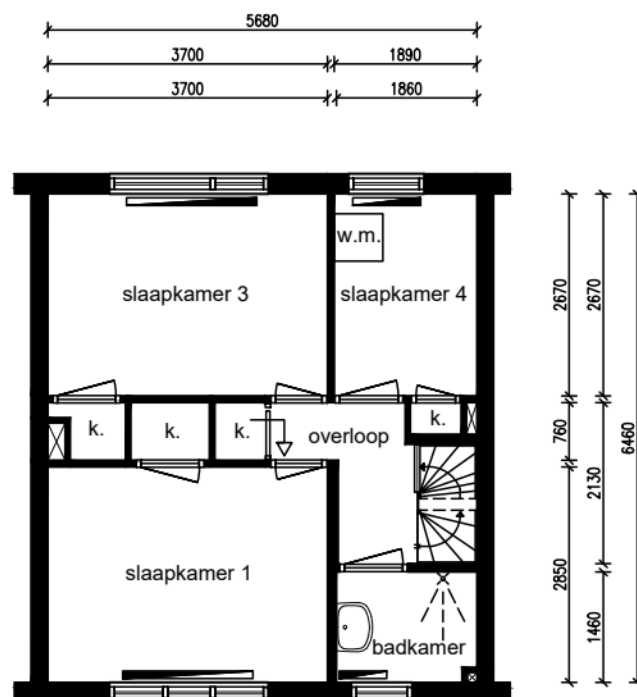

1e verdieping

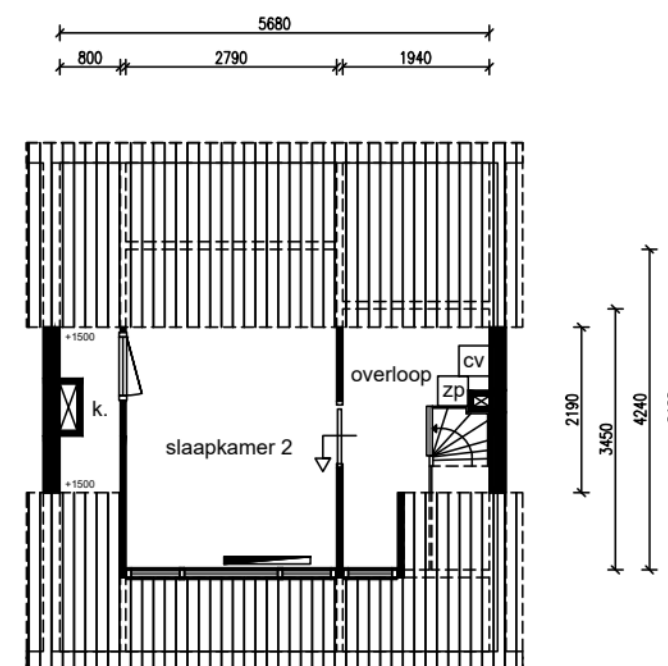

2e verdieping

Ruimte	m ²
Woonkamer	23,43
Keuken	4,97
Slaapkamer 1	11,33
Slaapkamer 2	10,49
Slaapkamer 3	10,48
Slaapkamer 4	5,33
Badkamer	2,68
Achtertuint	62,71
Voortuin	23,95
Hal	4,91
Overloop	9,50
Berging	7,03
Totaal:	155,36
Privé buitenruimte:	86,65

Lengte aanrechtblad:
2,11m

NEN 2580

Gebruiksoppervlakte
89,50 m²

Bruto vloeroppervlakte
120,71 m²

Adres: Narcisstraat 13
Plaats: Wormerveer
VHE-nummer: 23813450
Schaal: 1:100
Formaat: A3

Datum: 16-07-2025
Tekenaar: JAK

parteon

Dick Laanplein 1
1521 HT Wormerveer
T: (075) 627 50 50
E: info@parteon.nl
I: www.parteon.nl

EN
Vastgoed vision

EN Vastgoed vision
Roode Wildemanweg 47
1521PZ Wormerveer

Telefoon (075) 888 0383
E-mail info@envastgoedvision.nl
Website www.envastgoedvision.nl

