


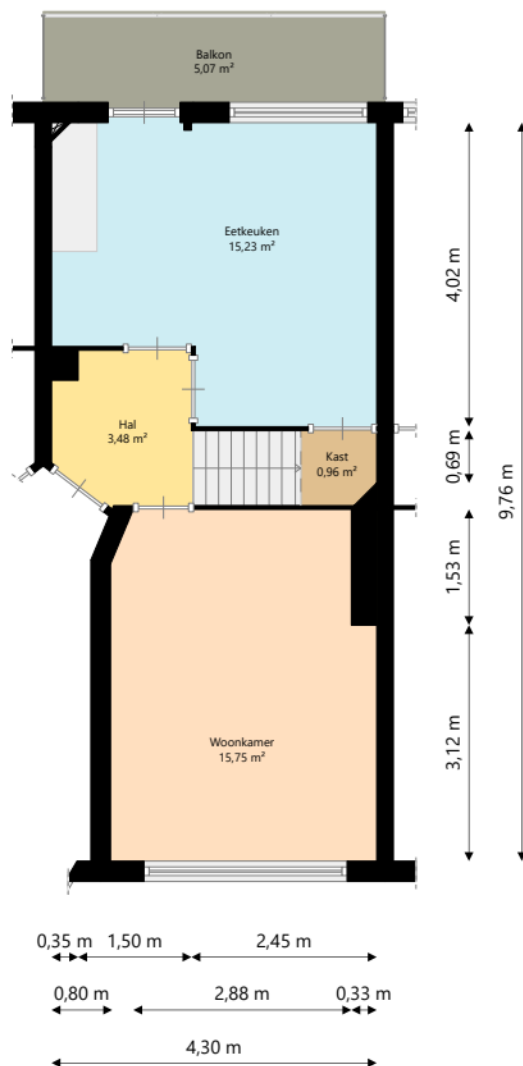

Nijestee i


Adres: Rembrandt van Rijnstraat 252
9718 PV GRONINGEN

Verdieping: Eerste verdieping

Schaal: 1:100

Datum: 23-07-2025

Organisatie: Stichting Nijestee

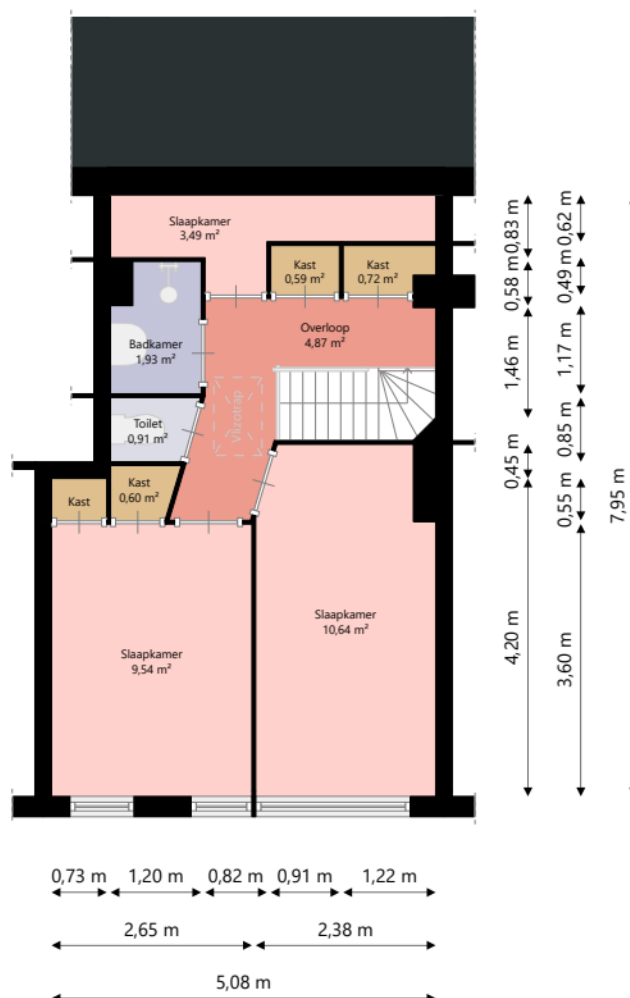

Nijestee i


Adres: Rembrandt van Rijnstraat 252
9718 PV GRONINGEN

Verdieping: Tweede verdieping

Schaal: 1:100

Datum: 23-07-2025

Organisatie: Stichting Nijestee

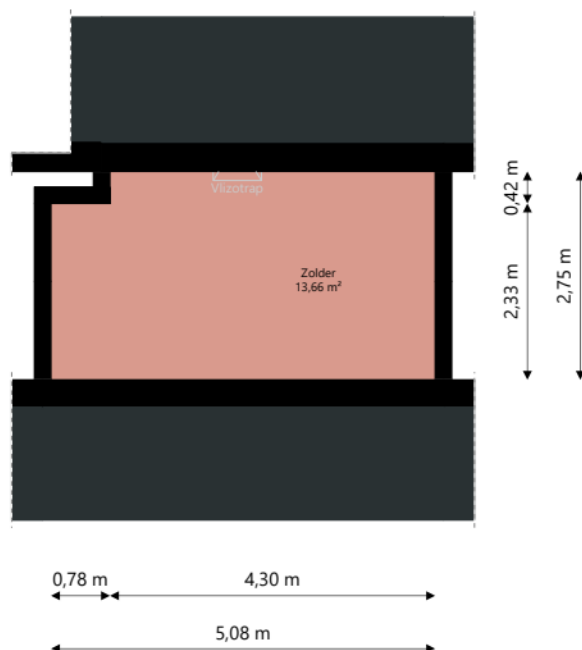

Nijestee i

Adres: Rembrandt van Rijnstraat 252
9718 PV GRONINGEN

Verdieping: Derde verdieping

Schaal: 1:100

Datum: 23-07-2025

Organisatie: Stichting Nijestee