


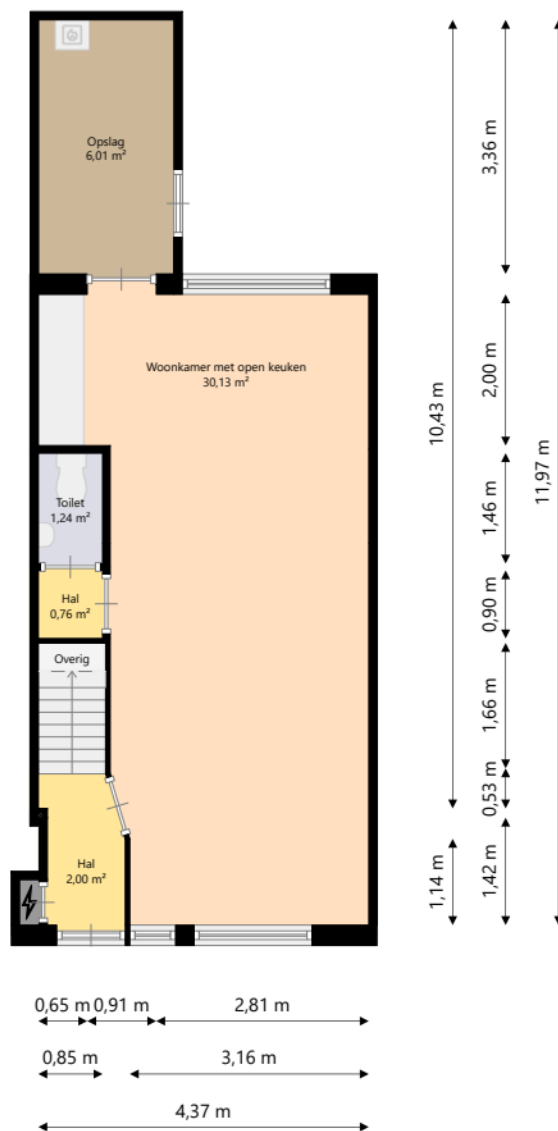

Nijestee i


Adres: Goudenregenstraat 6
9713 PN GRONINGEN

Verdieping: Begane grond

Schaal: 1:100

Datum: 29-07-2025

Organisatie: Stichting Nijestee

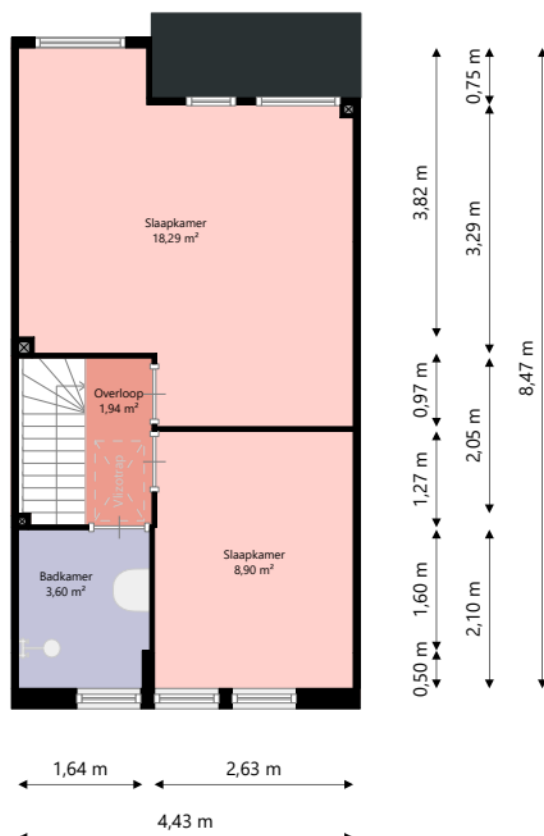

Nijestee i


Adres: Goudenregenstraat 6
9713 PN GRONINGEN

Verdieping: Eerste verdieping

Schaal: 1:100

Datum: 29-07-2025

Organisatie: Stichting Nijestee

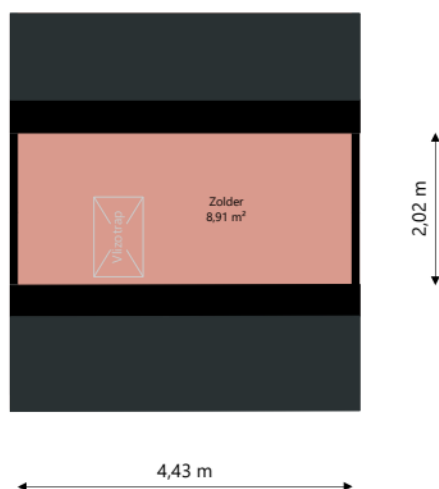

Nijestee i

Adres: Goudenregenstraat 6
9713 PN GRONINGEN

Verdieping: Tweede verdieping

Schaal: 1:100

Datum: 29-07-2025

Organisatie: Stichting Nijestee