




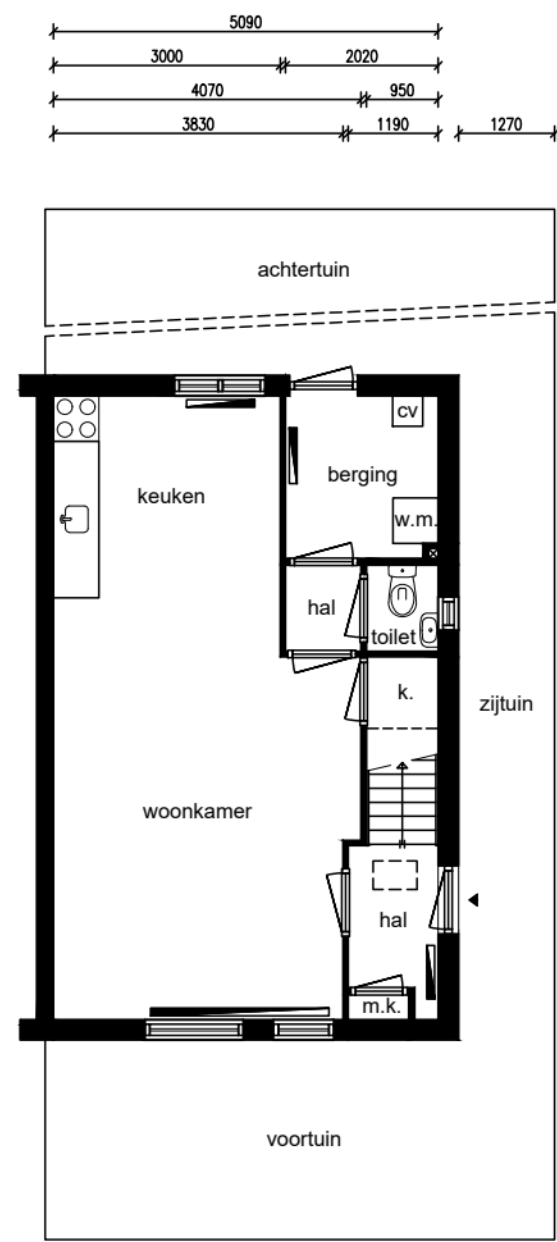

Begane grond

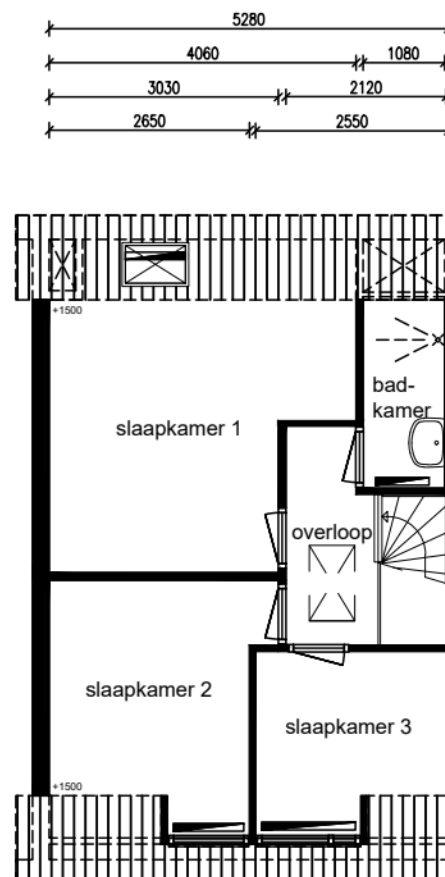

1e verdieping

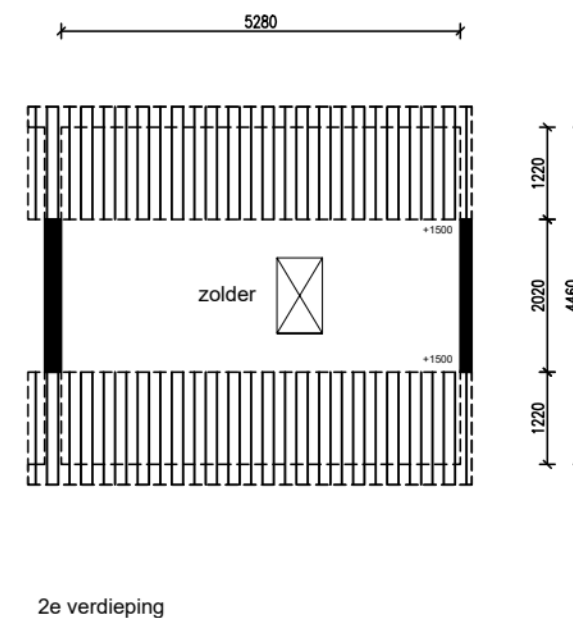

2e verdieping

Ruimte	m²
Woonkamer	22,21
Keuken	8,01
Slaapkamer 1	12,58
Slaapkamer 2	8,49
Slaapkamer 3	5,64
Badkamer	2,68
Berging	4,30
Voortuin	17,79
Achtertuin / Zijtuin	90,02
Zolder	10,67
Hal	2,36
Overloop	5,14
Totaal:	171,72
Privé buitenruimte:	107,81

Lengte aanrechtblad:
2,67m

NEN 2580

Gebruiksoppervlakte
88,60 m²

Bruto vloeroppervlakte
124,48 m²

Adres: Genieweg 22
Plaats: Assendelft
VHE-nummer: 50020012
Schaal: 1:100
Formaat: A3

Datum: 25-07-2025
Tekenaar: JAK

parteon

Dick Laanplein 1
1521 HT Wormerveer
T: (075) 627 50 50
E: info@parteon.nl
I: www.parteon.nl

EN
Vastgoed vision

EN Vastgoed vision
Roode Wildemanweg 47
1521PZ Wormerveer

Telefoon (075) 888 0383
E-mail info@envastgoedvision.nl
Website www.envastgoedvision.nl

