


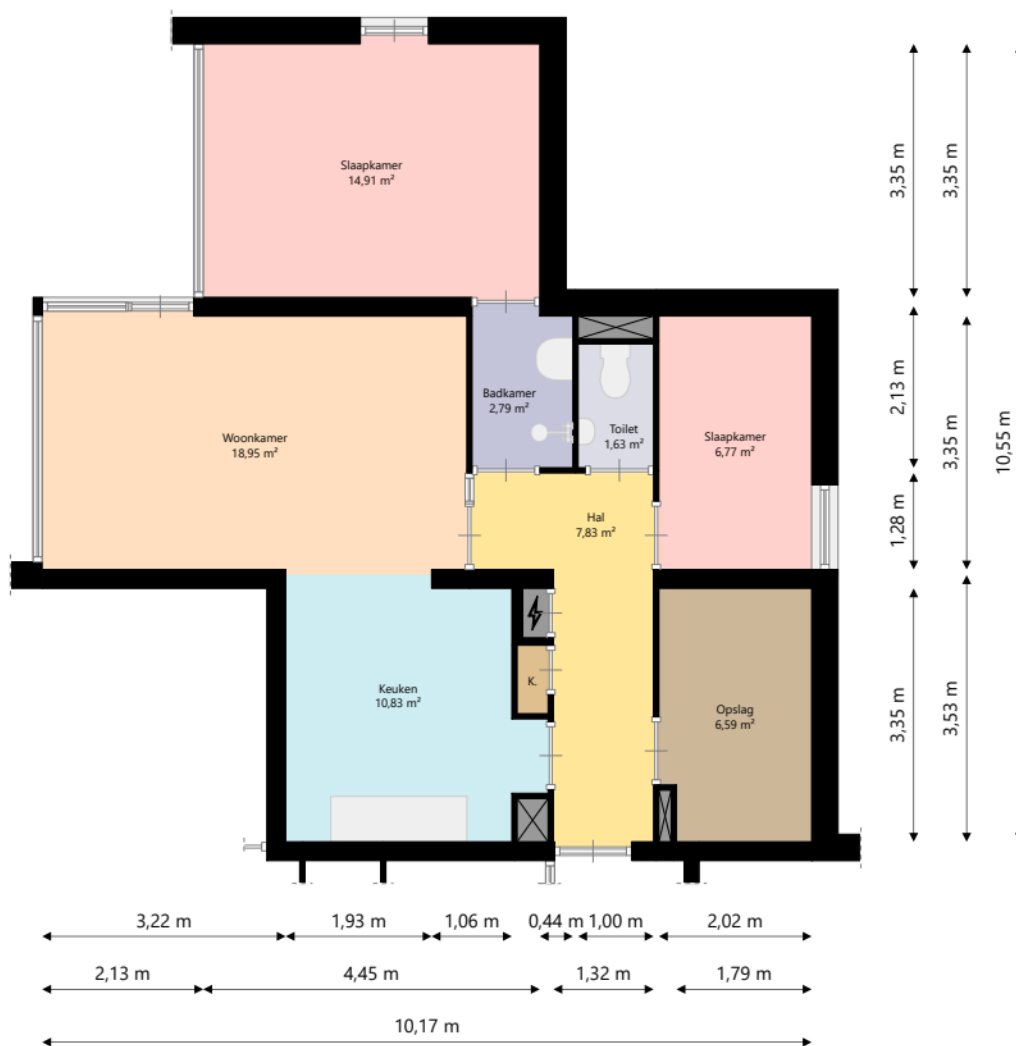

Nijestee i

Adres: Zaagmuldersweg 212
9713 LR GRONINGEN

Verdieping: Begane grond

Schaal: 1:100

Datum: 31-07-2025

Organisatie: Stichting Nijestee