


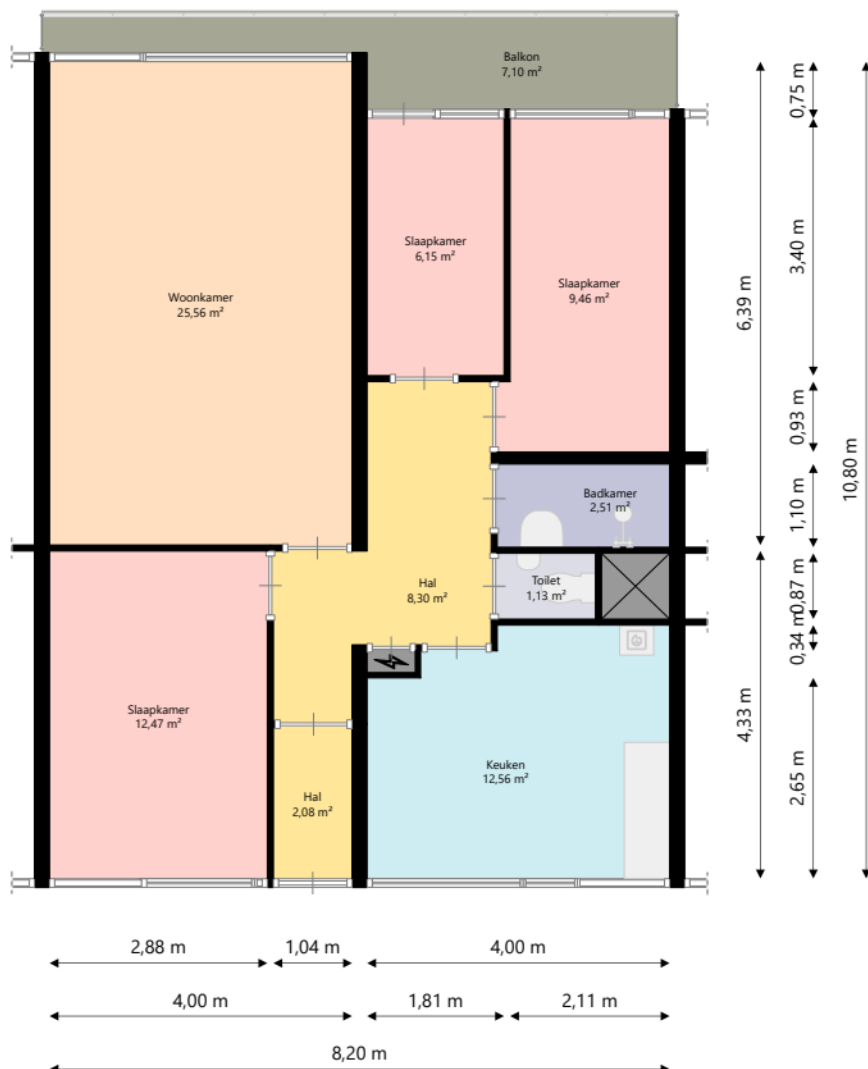

Nijestee i

Adres: Goudlaan 621
9743 CS GRONINGEN

Verdieping: Derde verdieping

Schaal: 1:100

Datum: 17-09-2024

Organisatie: Stichting Nijestee