




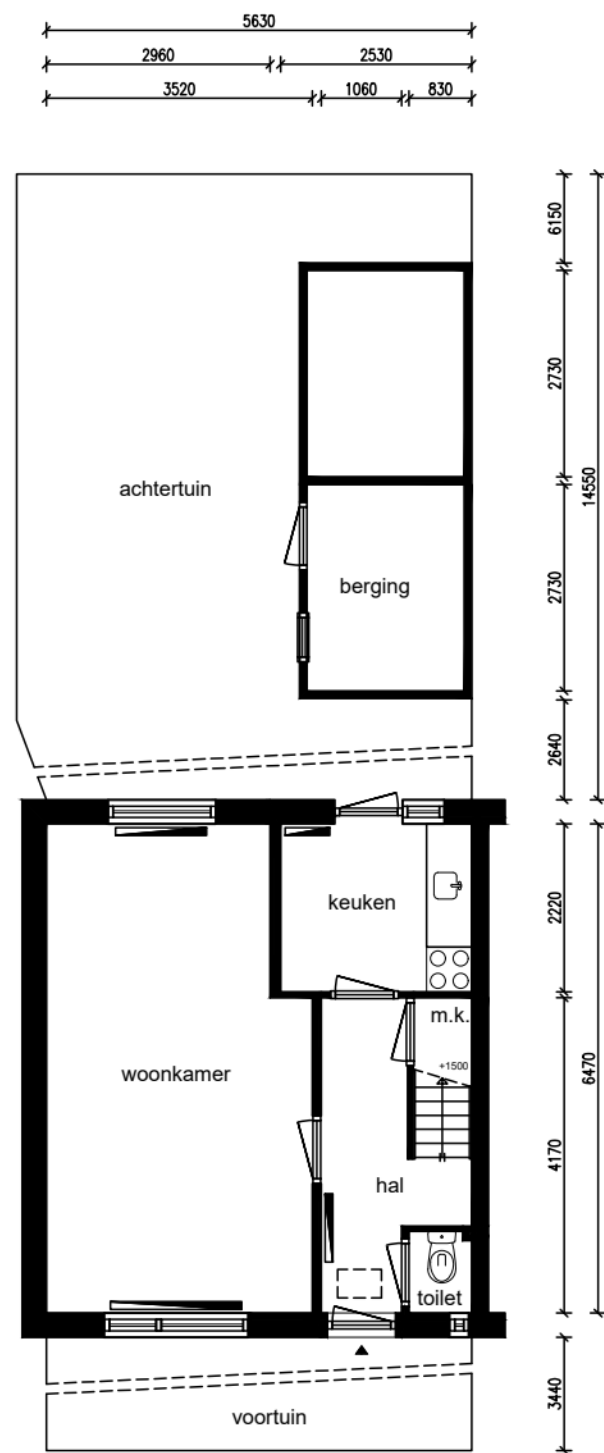

Begane grond

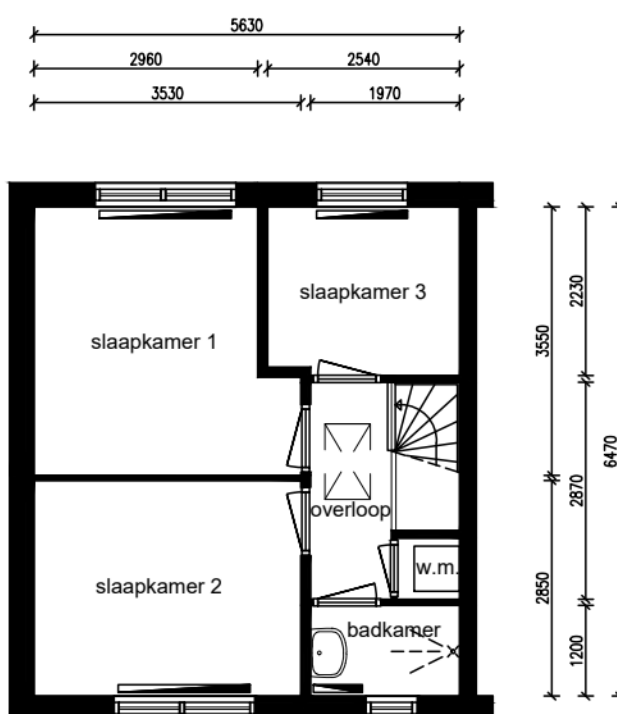

1e verdieping

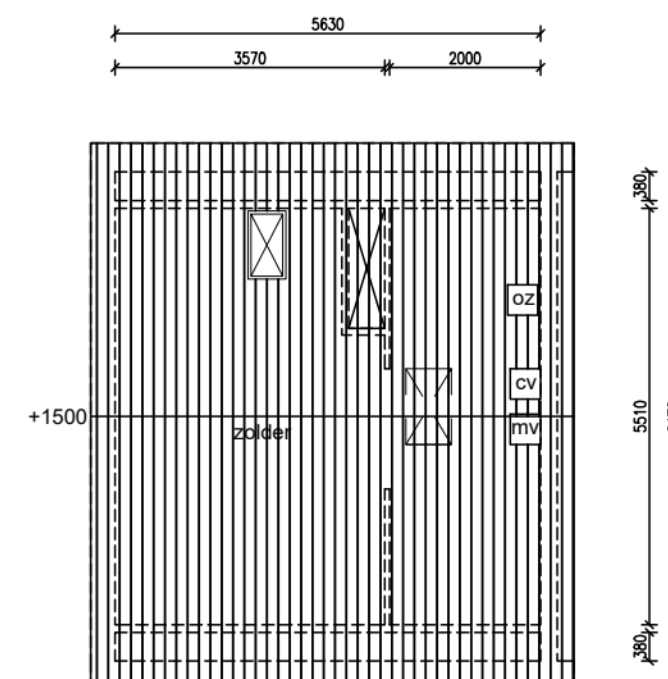

2e verdieping

Ruimte	m²
Woonkamer	21,49
Keuken	5,62
Slaapkamer 1	11,25
Slaapkamer 2	10,06
Slaapkamer 3	5,20
Badkamer	2,36
Voortuin	19,36
Achtertuin	74,25
Berging	6,22
Hal	5,42
Overloop	4,83
Totaal:	154,67
Privé buitenruimte:	92,47

Lengte aanrechtblad:
2,22m

NEN 2580

Gebruiksoppervlakte
72,85 m²

Bruto vloeroppervlakte
129,99 m²

Adres:
Plaats:
VHE-nummer:
Schaal:
Formaat:

Bestevaerstraat 26
Assendelft
50520076
1:100
A3

Datum:
Tekenaar:

20-08-2025
SJ

parteon

Dick Laanplein 1
1521 HT Wormerveer
T: (075) 627 50 50
E: info@parteon.nl
I: www.parteon.nl

EN
Vastgoed vision

EN Vastgoed vision
Roode Wildemanweg 47
1521PZ Wormerveer

Telefoon (075) 888 0383
E-mail info@envastgoedvision.nl
Website www.envastgoedvision.nl

