


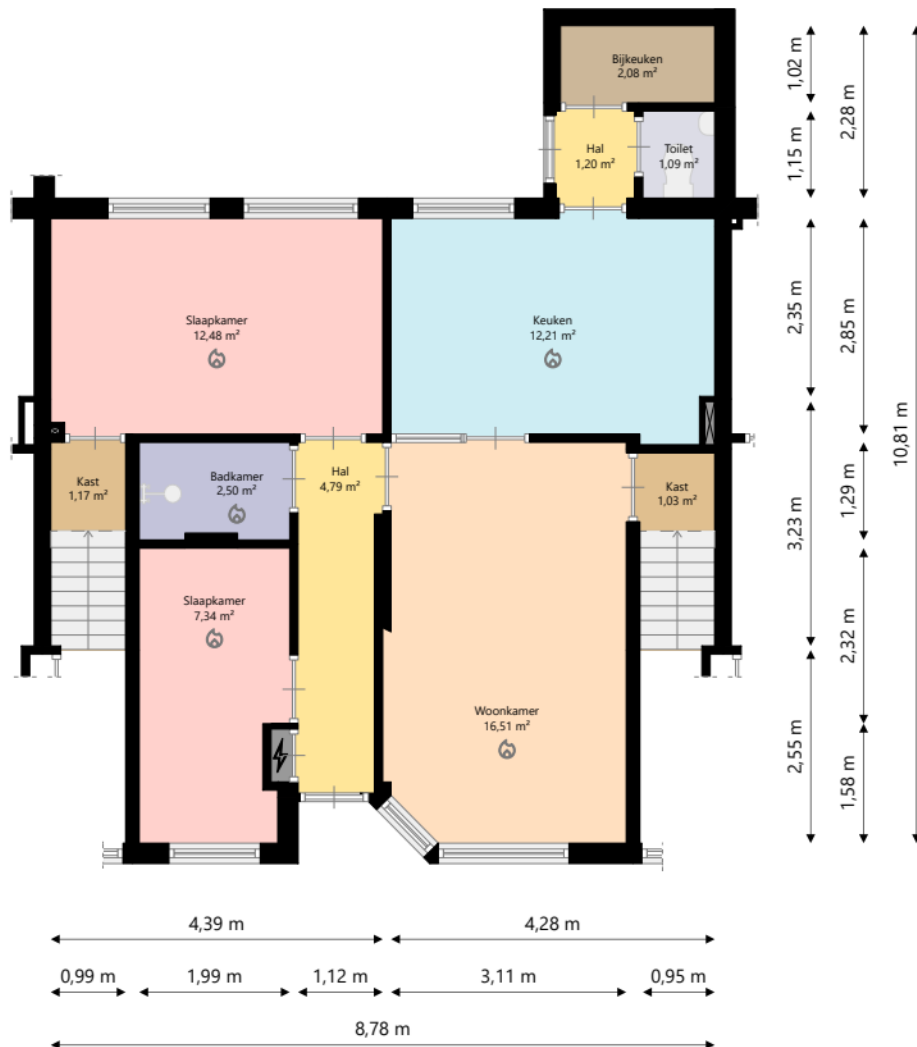

Nijestee i

Adres: Oliemuldersweg 168
9713 VK GRONINGEN

Verdieping: Begane grond

Schaal: 1:100

Datum: 08-07-2025

Organisatie: Stichting Nijestee