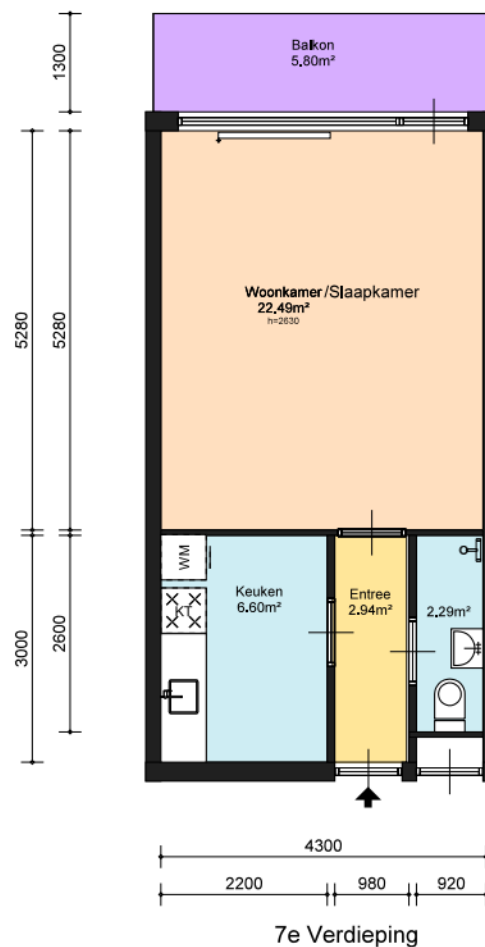


7e Verdieping

Ruimte	WWS	GBO
Woonkamer	22,49	22,49
Keuken	6,60	6,60
Badkamer	2,29	2,29
Berging (ext) 1	3,22	
Entree	2,94	
Balkon 1	5,80	
GBO Totaal	35,57	
BVO Totaal	39,47	
NVO Totaal	34,32	

	Verkeersruimte
	Woonruimte
	Slaapruimte
	Natte cel / keuken
	Overige ruimten

Staan / Hangend toilet	: Staand
Type aansluiting kookpunt	: Gas
Thermostaatkranen / aantal	:
Type verwarming	: Blokverwarming
Badkamer scheercontact / wcd aantal	:
Lengte aanrechtblad	: 1700
Aantal bovenkasten keuken	: 2

Ymere

Ymere
Jollemanhof 8
1019 GW Amsterdam
T: (088) - 000 89 00
E: info@ymere.nl
I: www.ymere.nl

INNAX
Industrielaan 34
3903 AD Veenendaal
T: (088) - 553 3000
E: info@innax.nl
I: www.innax.nl

Adres: Waterlandplein 126
1024 LZ Amsterdam
Complex: Waterlandp
VHE-nr: 100531001046

Revisie:

Formaat: A4L
Schaal: 1:100
Tekenaar: RK
Datum: 14-7-2025