




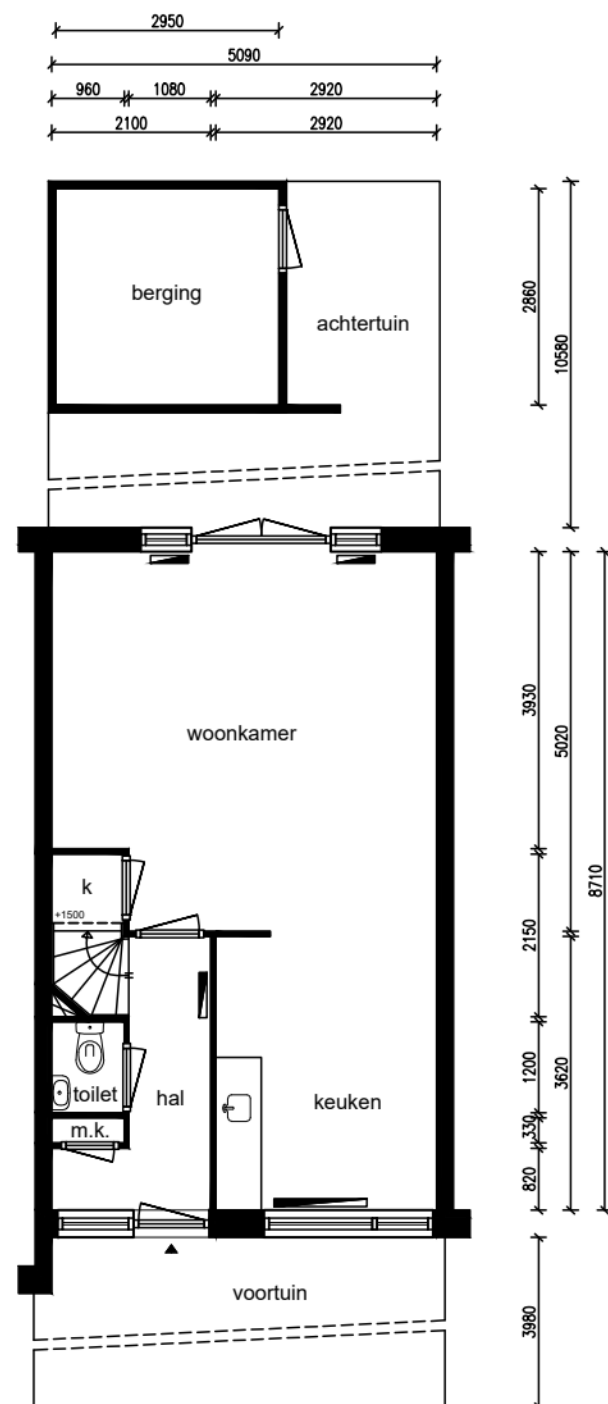

Begane grond

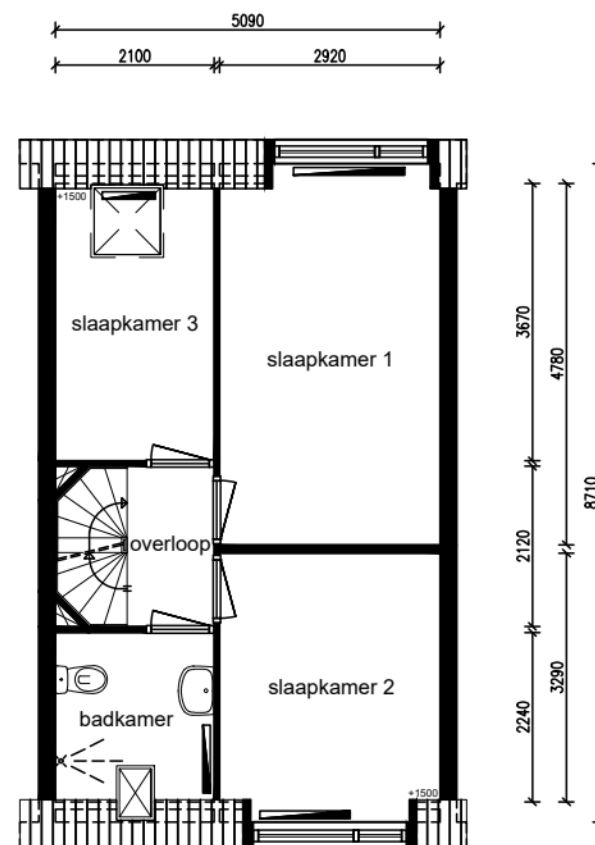

1e verdieping

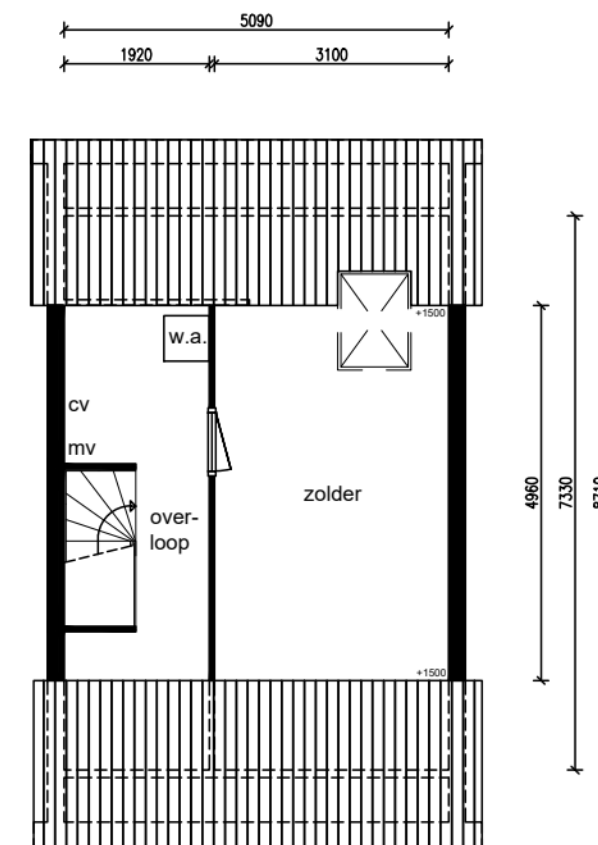

2e verdieping

|                     |        |
|---------------------|--------|
| Ruimte              | m²     |
| Woonkamer           | 25,46  |
| Keuken              | 10,57  |
| Slaapkamer 1        | 14,44  |
| Slaapkamer 2        | 10,13  |
| Slaapkamer 3        | 7,56   |
| Badkamer            | 4,64   |
| Zolder              | 15,38  |
| Voortuin            | 21,47  |
| Achtertuin          | 45,17  |
| Berging             | 8,44   |
| Hal                 | 4,75   |
| Overloop            | 11,66  |
| Totaal:             | 163,26 |
| Privé buitenruimte: | 66,64  |

Lengte aanrechtblad:  
2,02m

**NEN 2580**

Gebruiksoppervlakte  
112,02 m²

Bruto vloeroppervlakte  
139,71 m²

Adres: Genieweg 73  
Plaats: Assendelft  
VHE-nummer: 53321154  
Schaal: 1:100  
Formaat: A3

Datum: 28-08-2025  
Tekenaar: RN

**parteon**

Dick Laanplein 1  
1521 HT Wormerveer  
T: (075) 627 50 50  
E: info@parteon.nl  
I: www.parteon.nl

**EN**  
Vastgoed vision

**EN Vastgoed vision**  
Roode Wildemanweg 47  
1521PZ Wormerveer

**Telefoon** (075) 888 0383  
**E-mail** info@envastgoedvision.nl  
**Website** www.envastgoedvision.nl

