


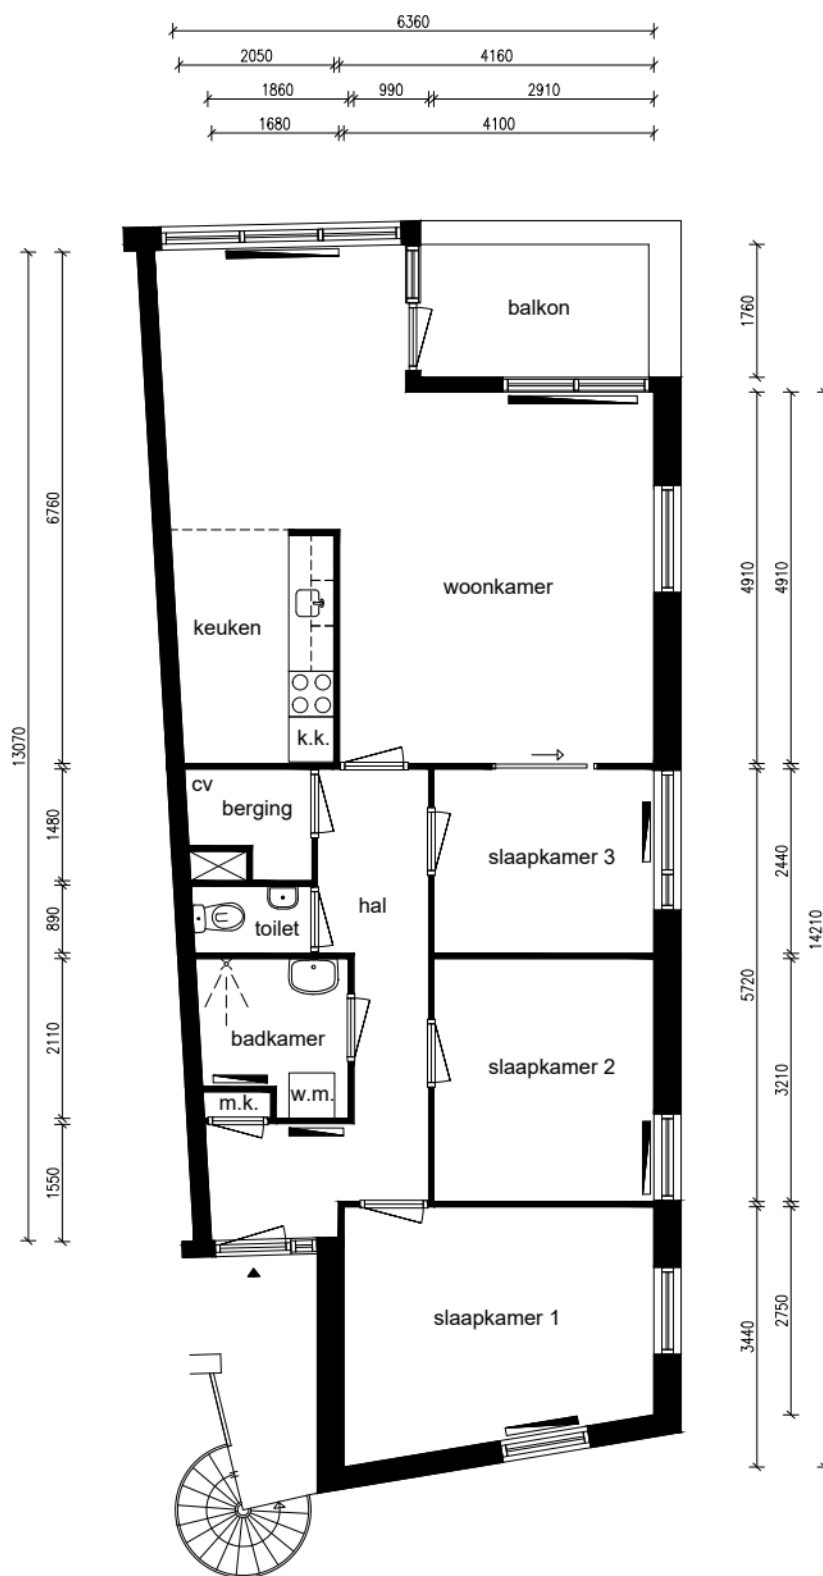

1e verdieping



Alle maten dienen in het werk te worden gecontroleerd

Ruimte	m ²
Woonkamer	30,83
Keuken	6,36
Slaapkamer 1	12,69
Slaapkamer 2	9,34
Slaapkamer 3	7,10
Badkamer	3,74
Balkon	5,31
Hal	9,67
Berging	2,06

Totaal: 75,37

Lengte aanrechtblad:
1,80m

NEN 2580

Gebruiksoppervlakte
86,31 m²

Bruto vloeroppervlakte
97,64 m²

Adres: Oostzijde 54c
Plaats: Zaandam
VHE-nummer: 45101104
Schaal: 1:100
Formaat: A4

Datum: 18-07-2023
Tekenaar: RN

parteon

Dick Laanplein 1
1521 HT Wormerveer
T: (075) 627 50 50
E: info@parteon.nl
I: www.parteon.nl



EN Vastgoed Vision
Roode Wildemanweg 47
1521PZ Wormerveer

Telefoon (075) 888 0383
E-mail info@envastgoedvision.nl
Internet www.envastgoedvision.nl