



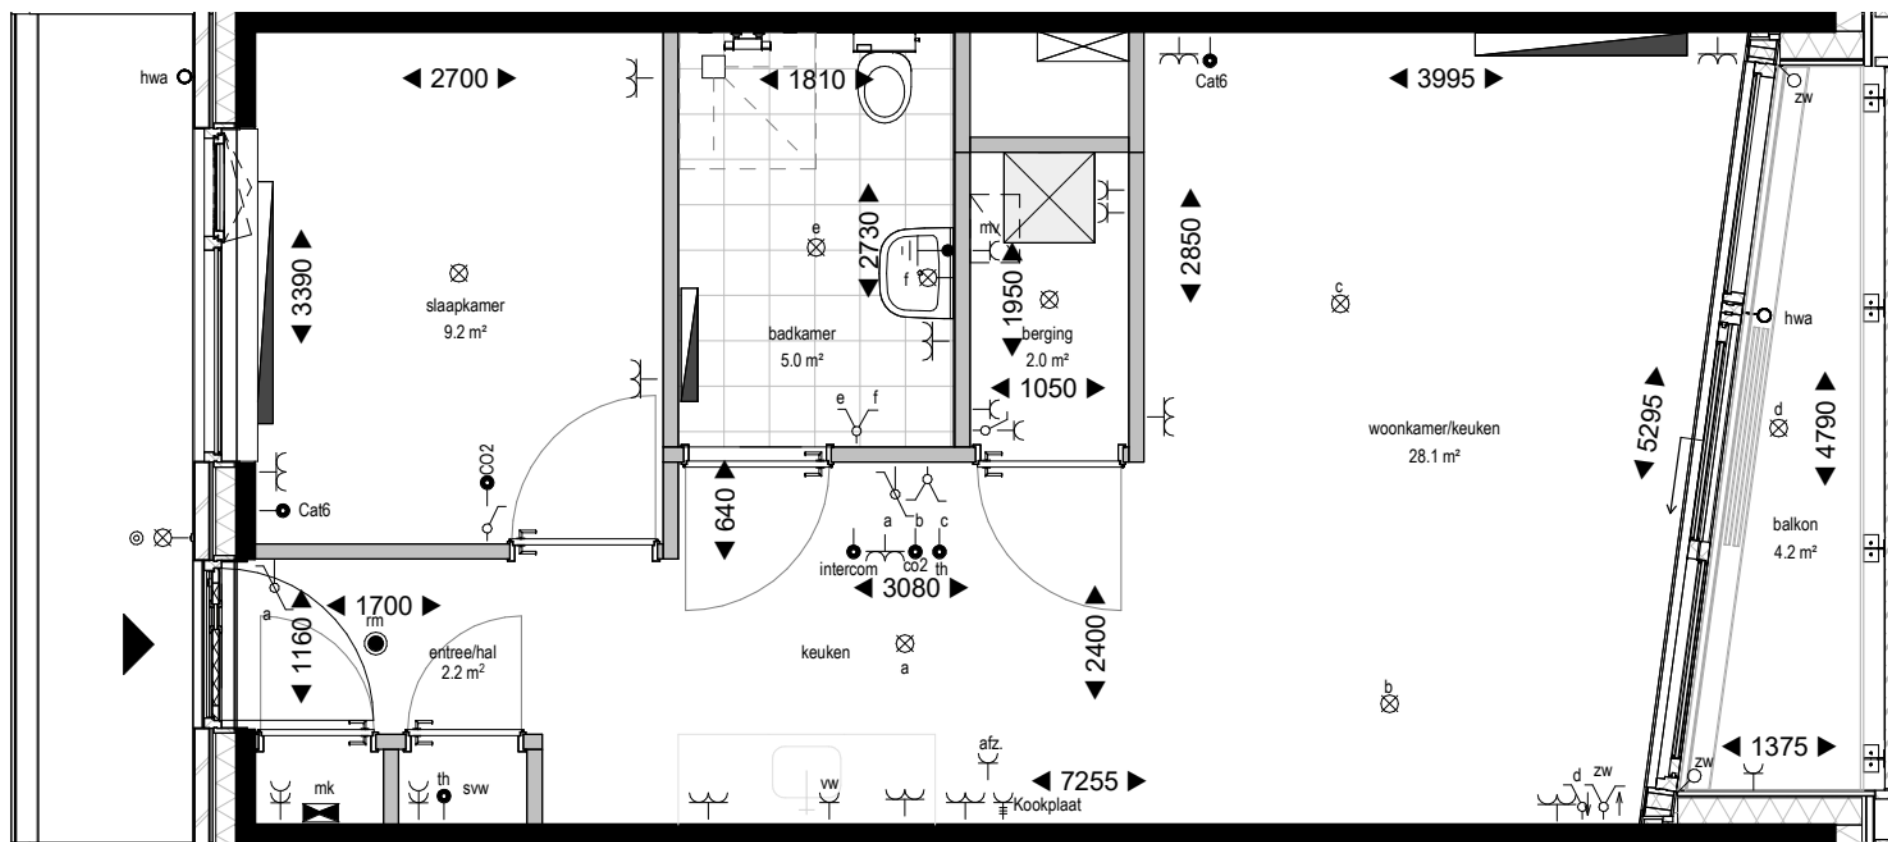

Vierde verdieping, Bataljonlaan 119

1 : 50
bouwnummer 413

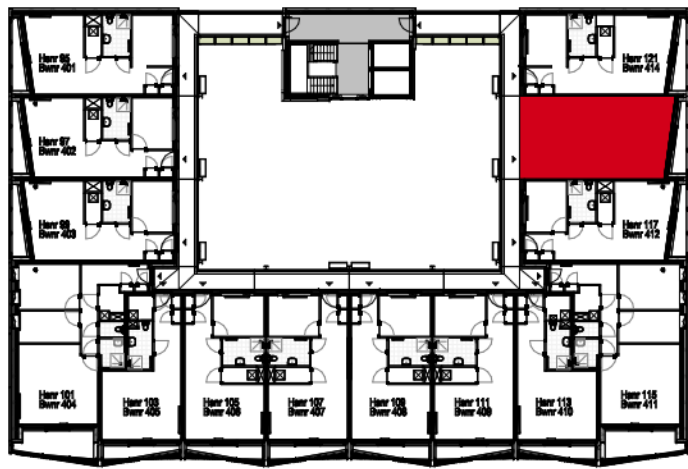


Vierde verdieping

1 : 500



Rechter zijgevel

1 : 500

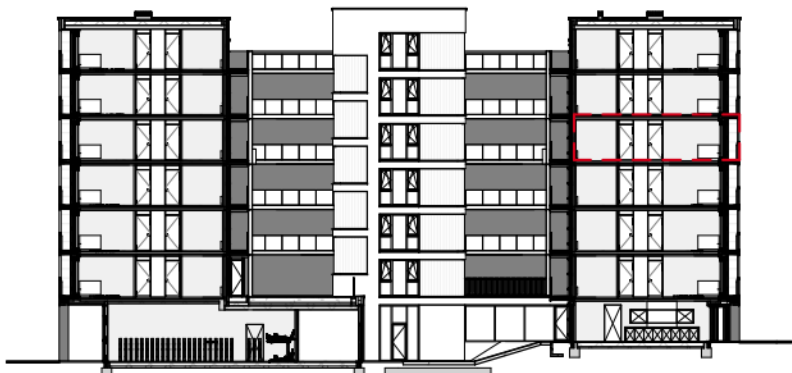

Doorsnede

1 : 500

Renvooi

- enkele schakelaar

● dubbele schakelaar

● wisselschakelaar

● zw schakelaar tbv. zonwering

⊗ lichtaansluitpunt

—⊗ wand lichtaansluitpunt

⊥ stopcontact, enkele

⊥ stopcontact, dubbele naast elkaar

⊥ stopcontact, dubbele boven elkaar

⊥ vw stopcontact, tbv. vaatwasser/boiler

⊥ afz. stopcontact, tbv. afzuigkap

⊥ mv stopcontact, tbv. mechanische ventilatiebox

⊥ Kookplaat stopcontact, tbv. kookplaat

● CAP aardingspunt
- rookmelder

● bedrukker

leiding bedraad:

● th aansluitpunt tbv. thermostaat

● CO2 aansluitpunt aansturing ventilatie

● intercom

● Cat6 datapunt v.v. Cat6 bekabeling

leiding onbedraad:

○ zw loze leiding t.b.v. zonwering
- ⊥ mv mechanisch ventilatiebox

⊥ WM/WD opstelplaats wasmachine/wasdroger

▼ entree appartement

■ groepenkast

MK meterkast

SVW meterkast stadsverwarming

WM wasmachine

WD wasdroger

○ hwa regenpijp



Aansluitpunten in keuken en badkamer volgens nultekening



Alle maten op de tekening zijn in millimeters tenzij anders aangegeven
Alle maten op de tekening zijn circa-maten en niet geschikt voor opdrachten aan derden
De keukeninrichting en opstelplaats van de wasmachine en wasdroger die op de tekening is aangegeven dienen uitsluitend ter oriëntatie
De positie van de op tekening aangegeven schakelaars, aansluitpunten en wand- en plafondlichtpunten zijn indicatief
De op tekening aangegeven installaties zoals PV-panelen, radiatoren, convectoren en mv-punten zijn indicatief, afmeting, locatie en de aantallen volgens nadere opgave van de installateur.

Ede, WFC Veld G				
Bouwnummer:	Naam:	Dhr. en / of Mevr.	Wijzigingsdatum:	Bouwlaag:
413	Woningtype:	D	Datum verhuurstukken: 03-12-2024	4
Verhuurbegeleider: n.l.b.			Schaal:	1 : 50
Tekening geldt alleen voor gekozen opties en is onder voorbehoud van technische wijzigingen				