


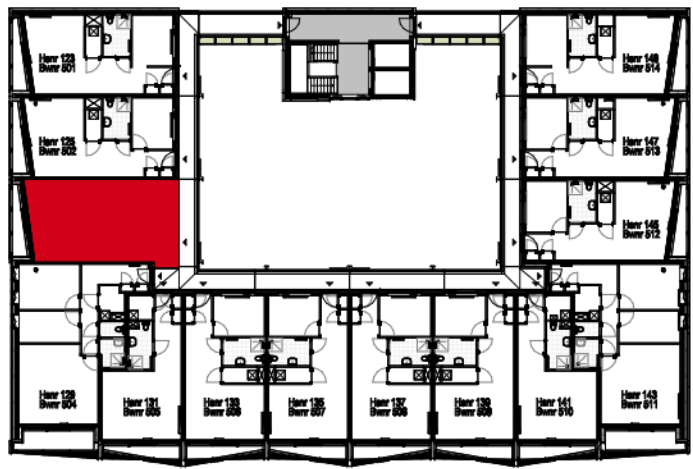

Vijfde verdieping

1 : 500




Linker zijgevel

1 : 500



Doorsnede

1 : 500

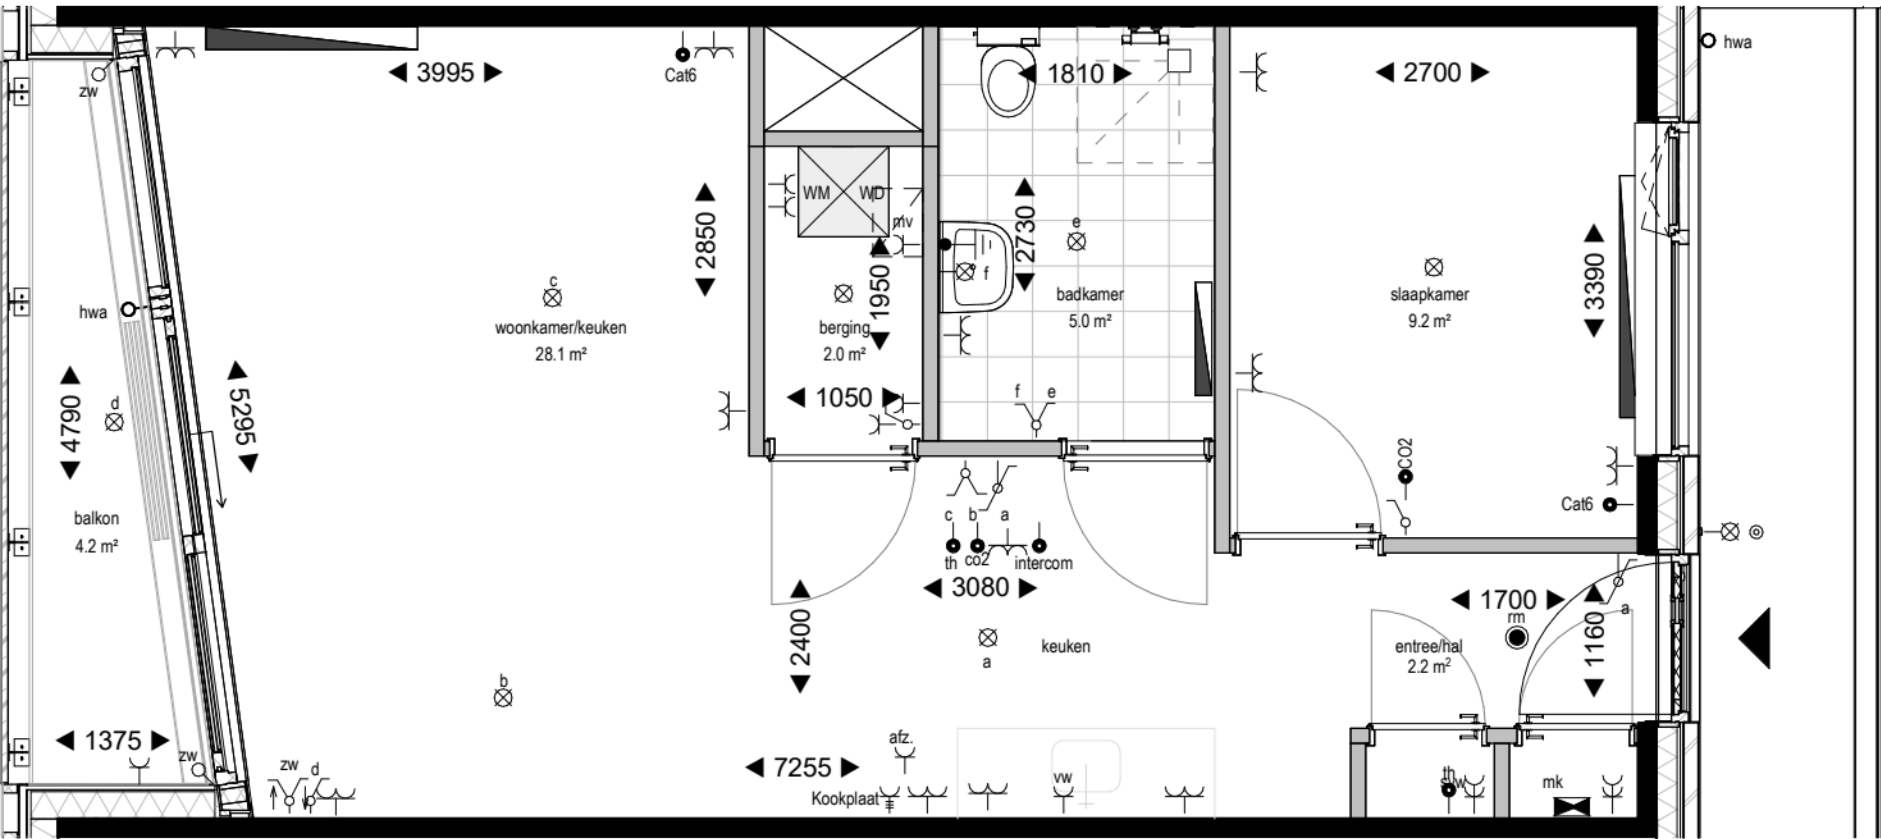

Vijfde verdieping, Bataljonlaan 127

1 : 50

bouwnummer 503

Renvooi

- enkele schakelaar
- dubbele schakelaar
- wisselschakelaar
- zw schakelaar tbv. zonwering
- lichtaansluitpunt
- wand lichtaansluitpunt
- stopcontact, enkele
- stopcontact, dubbele naast elkaar
- stopcontact, dubbele boven elkaar
- vw stopcontact, tbv. vaatwasser/boiler
- afz. stopcontact, tbv. afzuigkap
- mv stopcontact, tbv. mechanische ventilatiebox
- Kookplaat stopcontact, tbv. kookplaat
- CAP aardingspunt
- rookmelder
- beldrukker
- leiding bedraad:
 - th aansluitpunt tbv. thermostaat
 - CO2 aansluitpunt aansturing ventilatie
 - intercom
 - Cat6 datapunt v.v. Cat6 bekabeling
- leiding onbedraad:
 - zw loze leiding t.b.v. zonwering
- mechanisch ventilatiebox
- opstelplaats wasmachine/wasdroger
- entree appartement
- groepenkast
- meterkast
- meterkast stadsverwarming
- wasmachine
- wasdroger
- regenpijp



Aansluitpunten in keuken en badkamer volgens nultekening



Ede, WFC Veld G

Bouwnummer:	Naam:	Dhr. en / of Mevr.	Wijzigingsdatum:	Bouwlaag:
503	Woningtype:	D	Datum verhuurstukken: 03-12-2024	5
	Verhuurbegeleider:	n.l.b.	Schaal:	1 : 50
Tekening geldt alleen voor gekozen opties en is onder voorbehoud van technische wijzigingen				

Alle maten op de tekening zijn in millimeters tenzij anders aangegeven
Alle maten op de tekening zijn circa-maten en niet geschikt voor opdrachten aan derden
De keukeninrichting en opstelplaats van de wasmachine en wasdroger die op de tekening is aangegeven dienen uitsluitend ter oriëntatie
De positie van de op tekening aangegeven schakelaars, aansluitpunten en wand- en plafondlichtpunten zijn indicatief
De op tekening aangegeven installaties zoals PV-panelen, radiatoren, convectoren en mv-punten zijn indicatief, afmeting, locatie en de aantallen volgens nadere opgave van de installateur.