


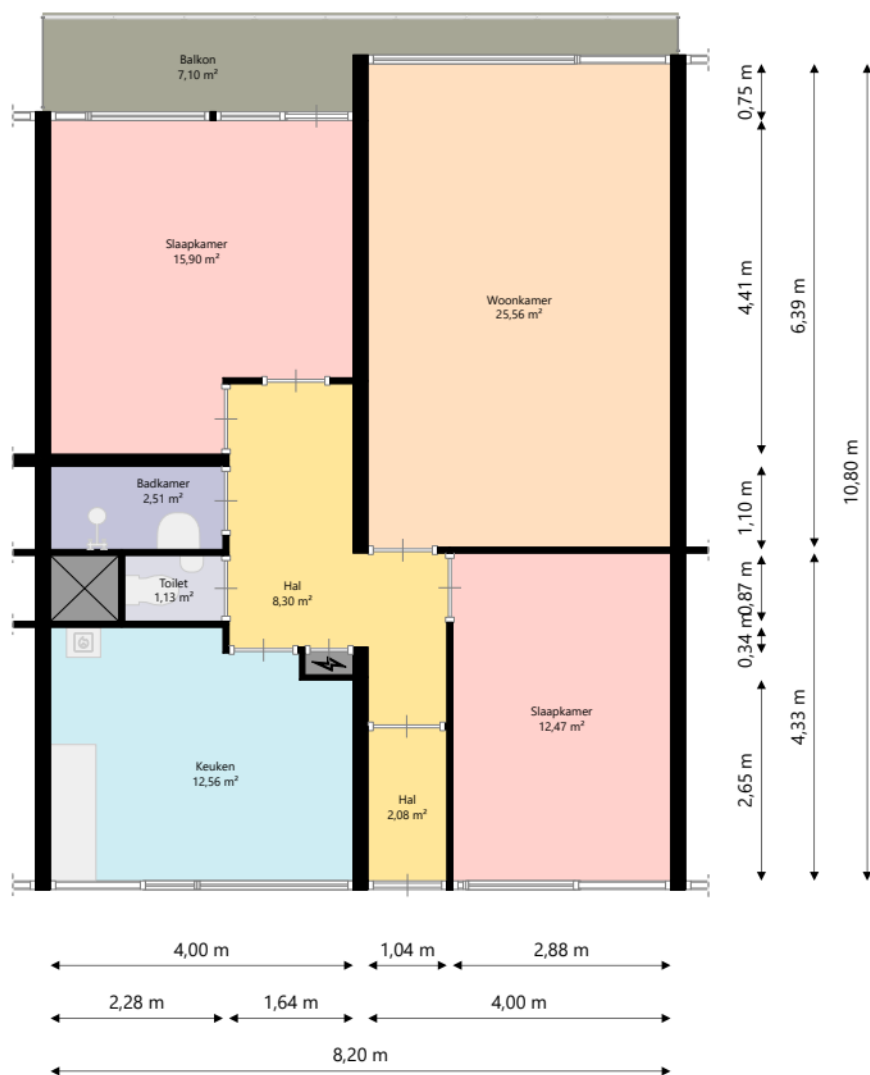

Nijestee i

Adres: Goudlaan 79
9743 CB GRONINGEN

Verdieping: Tweede verdieping

Schaal: 1:100

Datum: 08-09-2025

Organisatie: Stichting Nijestee