



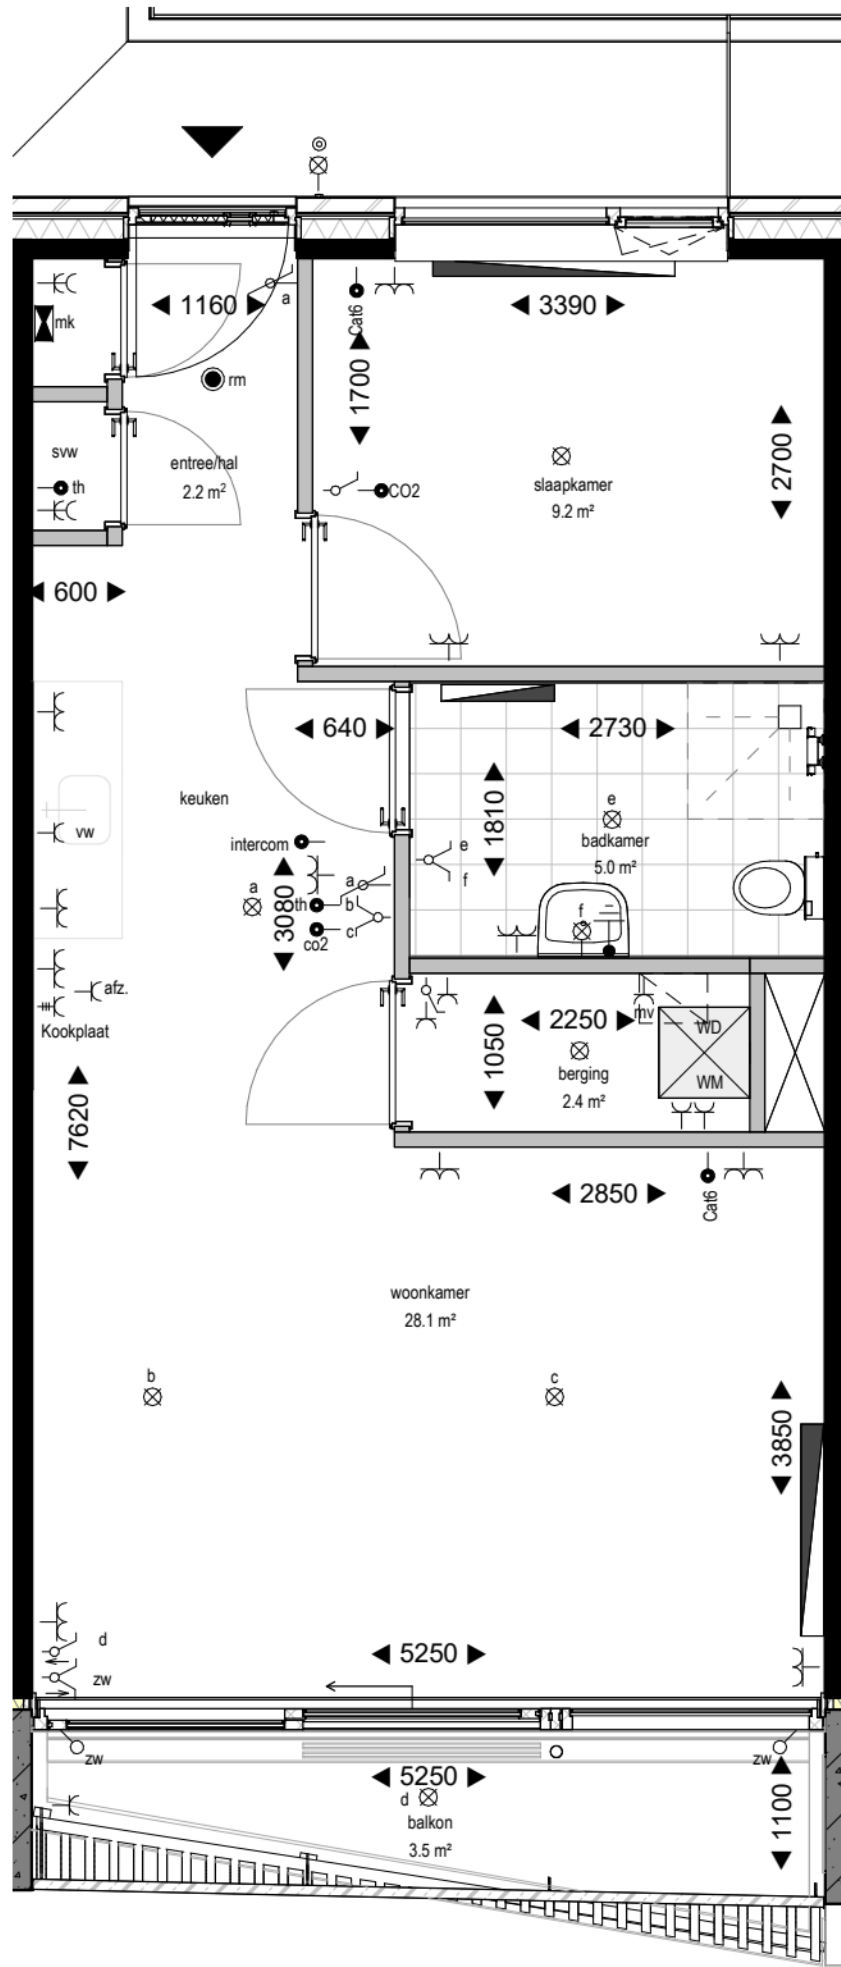

Zesde verdieping, Bataljonlaan 161

1 : 50
bouwnummer 606

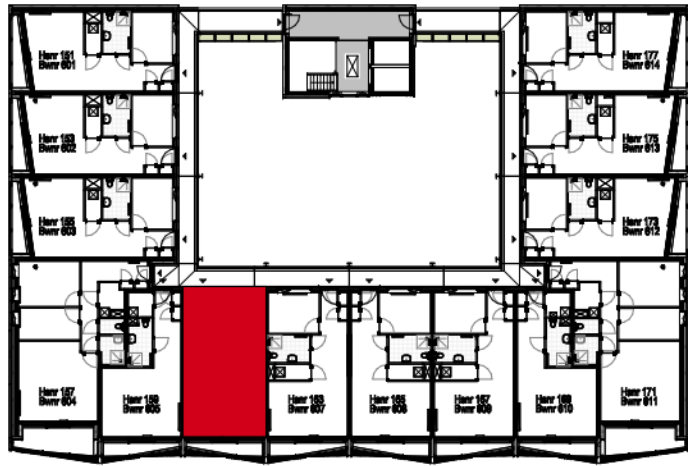

Zesde verdieping

1 : 500



Doorsnede

1 : 500



Voorgevel

1 : 500

Renvooi

- o—

enkele schakelaar

—o—

dubbele schakelaar

—o—

wisselschakelaar

—o—

zw schakelaar tbv. zonwering

⊗

lichtaansluitpunt

—⊗—

wand lichtaansluitpunt

—|—

stopcontact, enkele

—|—

stopcontact, dubbele naast elkaar

—|—

stopcontact, dubbele boven elkaar

—|—

vw stopcontact, tbv. vaatwasser/boiler

—|—

afz. stopcontact, tbv. afzuigkap

—|—

mv stopcontact, tbv. mechanische ventilatiebox

—|—

Kookplaat stopcontact, tbv. kookplaat

—|—

CAP aardingspunt
- ⊗

rookmelder

⊗

beldrukker

—●—

leiding bedraad:

—●—

th aansluitpunt tbv. thermostaat

—●—

CO2 aansluitpunt aansturing ventilatie

—●—

intercom

—●—

Cat6 datapunt v.v. Cat6 bekabeling

—○—

leiding onbedraad:

—○—

zw loze leiding t.b.v. zonwering

—|—

mechanisch ventilatiebox

WM/WD

opstelplaats wasmachine/wasdroger

▼

entree appartement

■

groepenkast

MK

meterkast

SVW

meterkast stadsverwarming

WM

wasmachine

WD

wasdroger

—hwa

regenpijp

Aansluitpunten in keuken en badkamer volgens nultekening



Ede, WFC Veld G				
Bouwnummer:	Naam:	Dhr. en / of Mevr.	Wijzigingsdatum:	Bouwlraag:
606	Woningtype:	C	Datum verhuurstukken:	6
Verhuurbegeleider: n.l.b.			Schaal:	1 : 50
Tekening geldt alleen voor gekozen opties en is onder voorbehoud van technische wijzigingen				

Alle maten op de tekening zijn in millimeters tenzij anders aangegeven
Alle maten op de tekening zijn circa-maten en niet geschikt voor opdrachten aan derden
De keukeninrichting en opstelplaats van de wasmachine en wasdroger die op de tekening is aangegeven dienen uitsluitend ter oriëntatie
De positie van de op tekening aangegeven schakelaars, aansluitpunten en wand- en plafondlichtpunten zijn indicatief
De op tekening aangegeven installaties zoals PV-panelen, radiatoren, convectoren en mv-punten zijn indicatief, afmeting, locatie en de aantallen volgens nadere opgave van de installateur.